

ГЕНЕРАЛЬНЫЙ ПЛАН
ГОРОДСКОЙ ОКРУГ "ГОРОД ЛИВНЫ"
ОРЛОВСКОЙ ОБЛАСТИ
Карта функционального зонирования

Условные обозначения:

Границы

- - - - - Граница городского округа

Объекты транспортной инфраструктуры

▬ - Железнодорожный путь общего пользования

▬ - Железнодорожный путь необщего пользования

▬ - Магистральная улица общегородского значения регулируемого движения

▬ - Магистральная улица общегородского районного значения регулируемого движения

▬ - Улицы и дороги местного значения

Поверхностные водные объекты:

▬ - Водоем (озеро, пруд, обводненный карьер, водохранилище)

Функциональные зоны


■ - Жилая зона

■ - Производственная зона

■ - Рекреационная зона

■ - Общественно-деловая зона

■ - Зона специального назначения

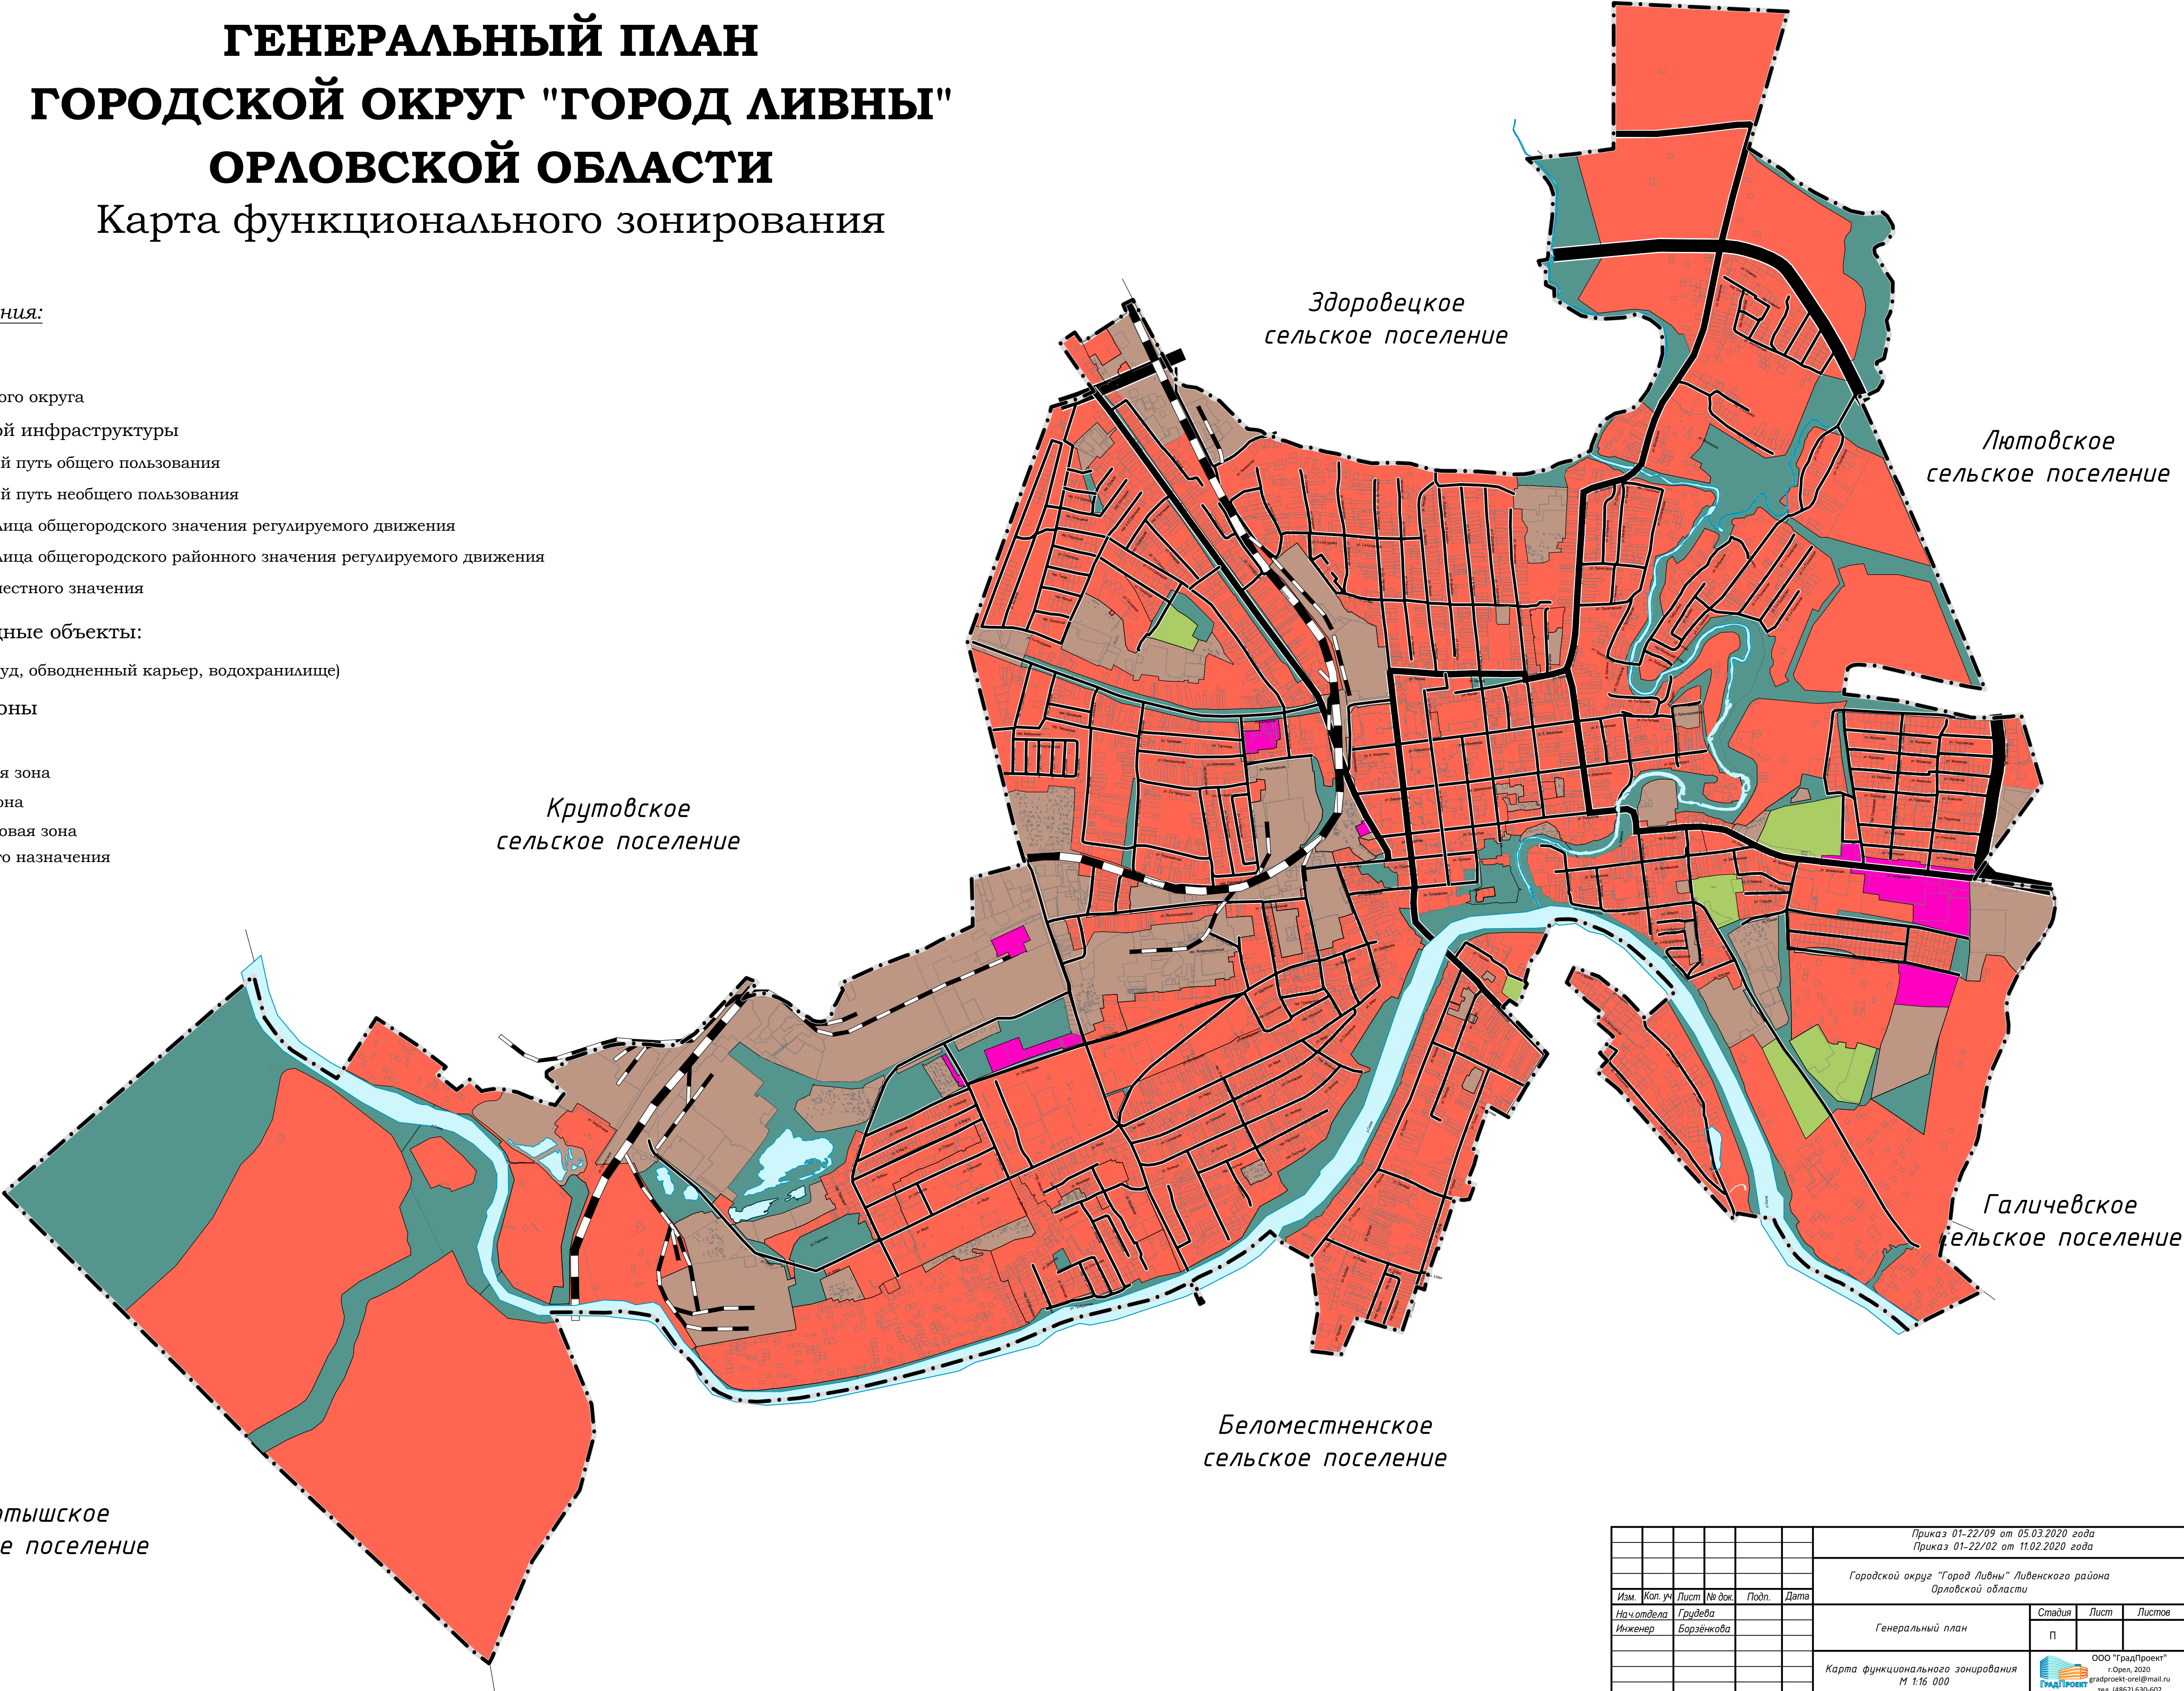

Коротышское
сельское поселение

Крутовское
сельское поселение

Здоровецкое
сельское поселение

Лютовское
сельское поселение

Галичевское
сельское поселение

Беломестненское
сельское поселение

						Приказ 01-22/09 от 05.03.2020 года Приказ 01-22/02 от 11.02.2020 года		
						Городской округ "Город Ливны" Ливенского района Орловской области		
Изм.	Кол. у.	Лист	№ док.	Подп.	Дата	Генеральный план	Стадия	Лист
Нач. отдела	Григорьева						П	
Инженер	Борзенкова							
						Карта функционального зонирования М 1:16 000	 ООО "ГрадПроект" г. Орел, 2020 gradproekt.smi@mail.ru тел. (4862) 630 602	