


Чертеж границ образуемых и (или) изменяемых земельных участков, условные номера образуемых земельных участков  
Этап 1

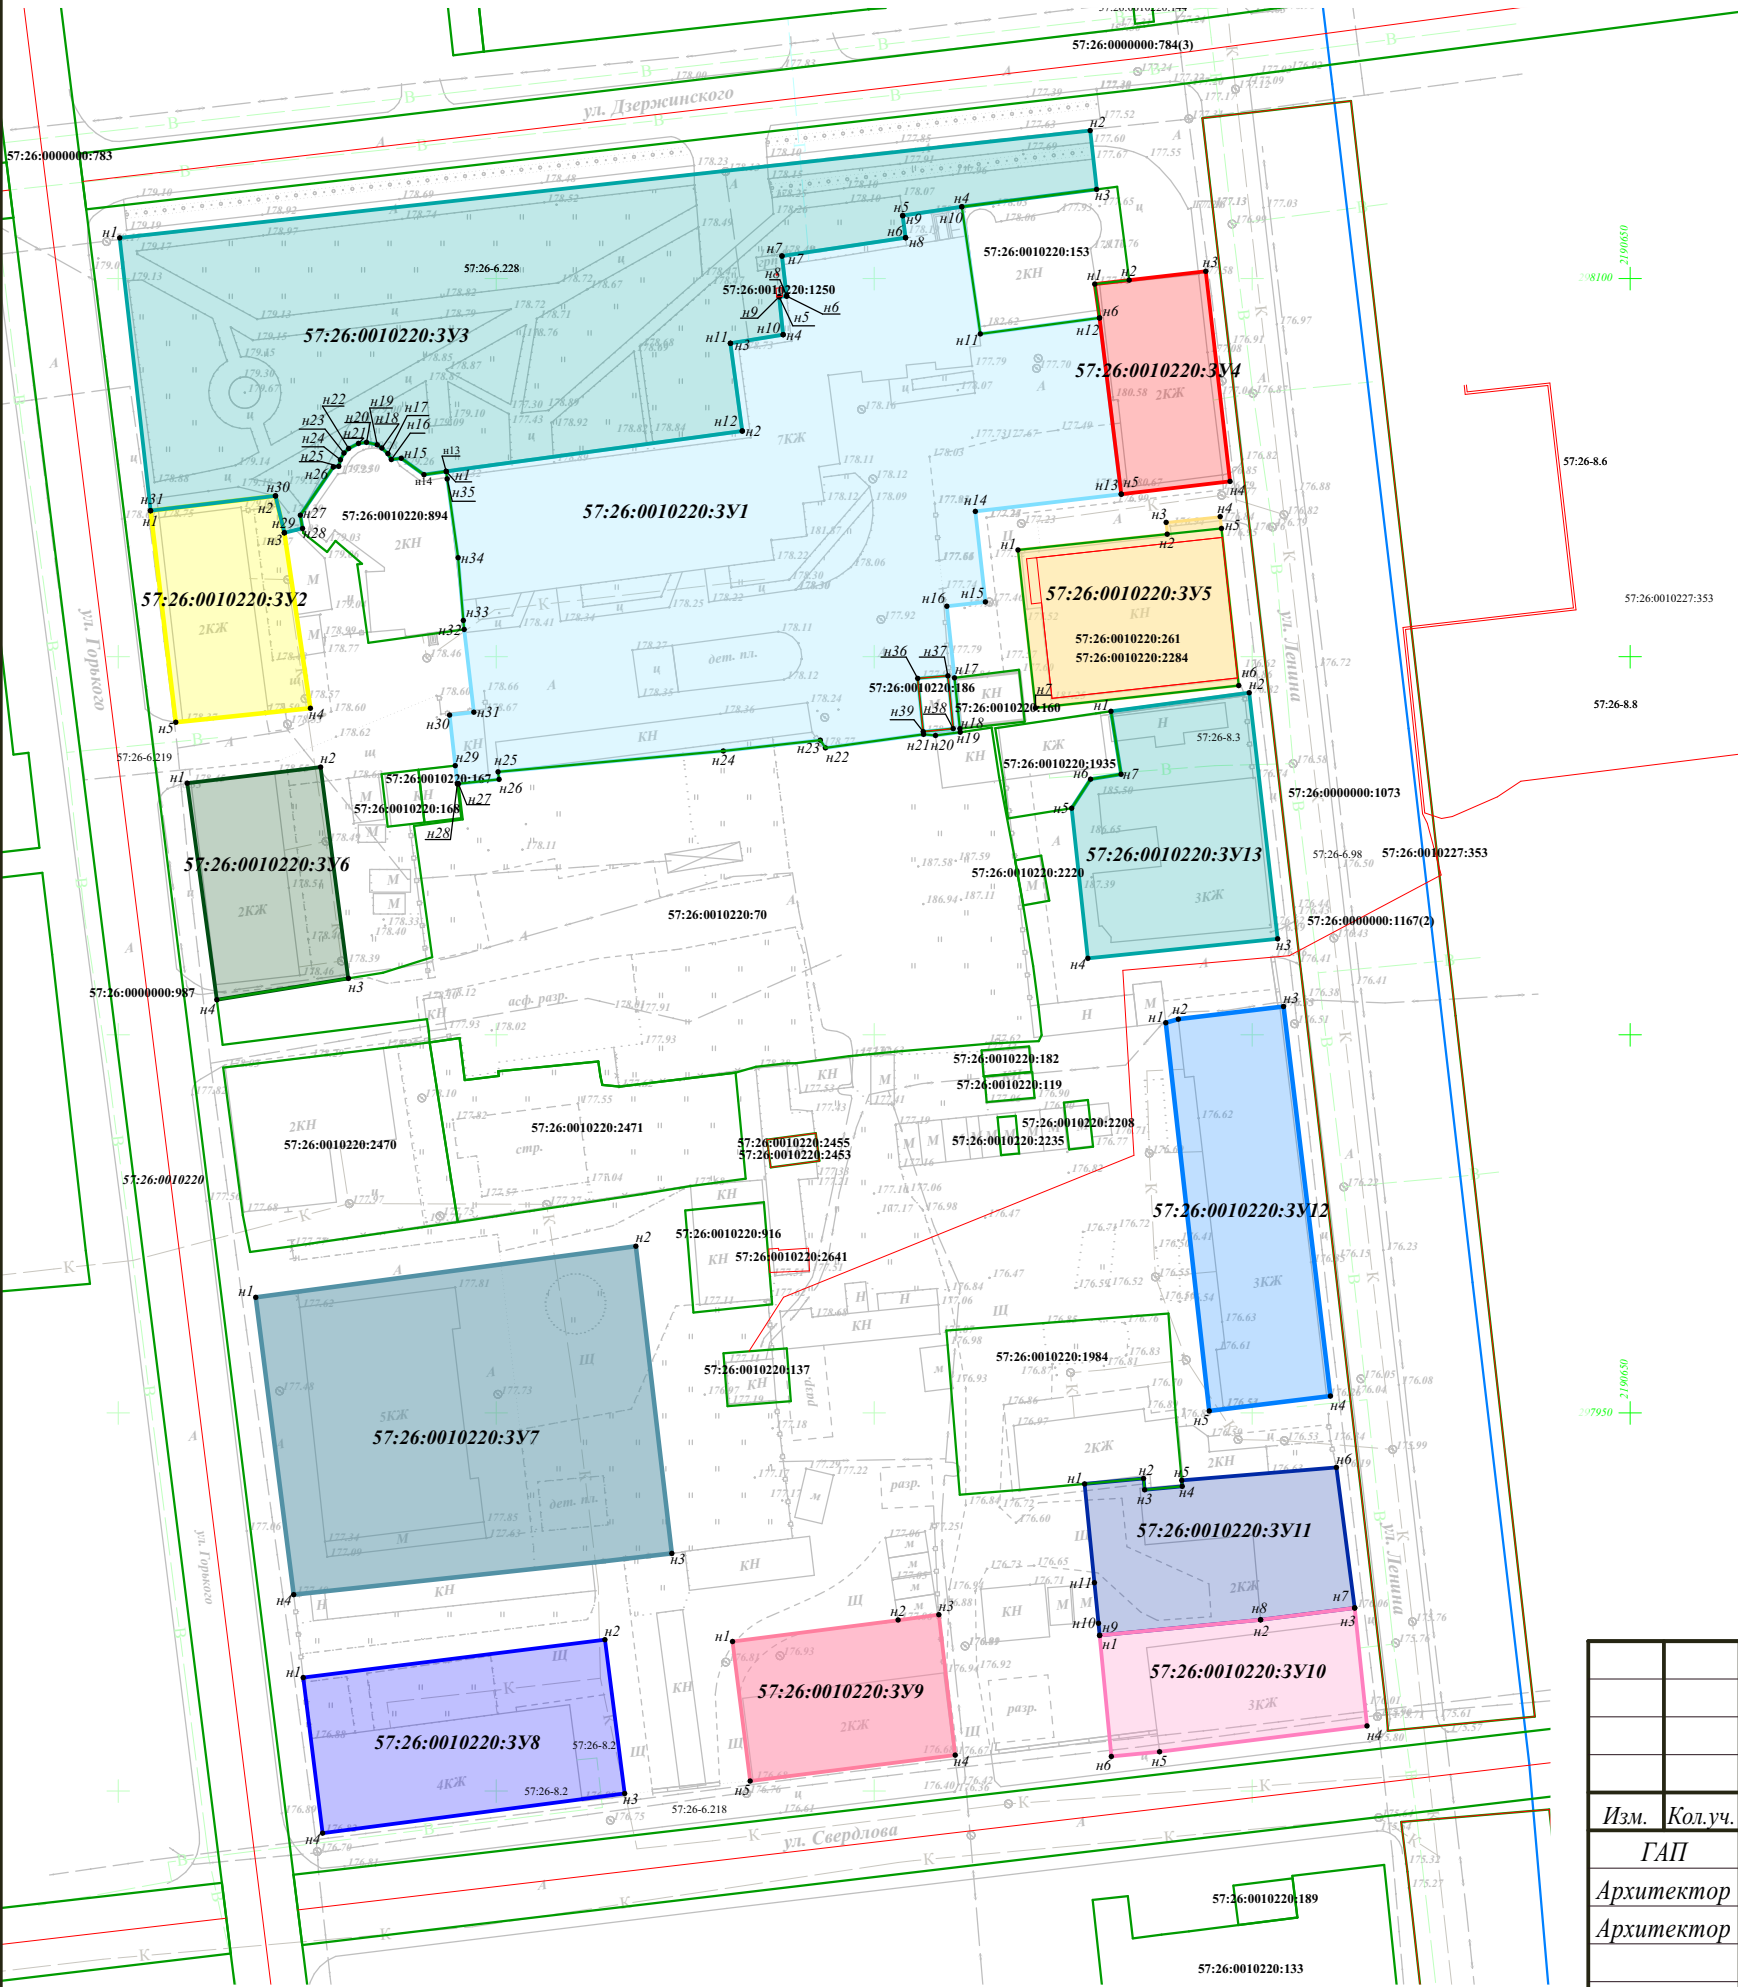

Условные обозначения:

- граница кадастрового квартала, сведения о котором соответствуют сведениям ЕГРН
- граница земельных участков с кадастровыми номерами, сведения о которых соответствуют сведениям ЕГРН
- ОКС (объект капитального строительства)
- граница образуемого земельного участка с условным номером 57:26:0010220:3У1, площадью 3897 м<sup>2</sup>  
ВРИ: Среднеэтажная жилая застройка - код 2.5 (По Классификатору)
- граница образуемого земельного участка с условным номером 57:26:0010220:3У2, площадью 494 м<sup>2</sup>  
ВРИ: Малоэтажная многоквартирная жилая застройка - код 2.1.1 (По Классификатору)
- граница образуемого земельного участка с условным номером 57:26:0010220:3У3, площадью 3345 м<sup>2</sup>  
ВРИ: Благоустройство территории - код 12.0.2 (По Классификатору)
- граница образуемого земельного участка с условным номером 57:26:0010220:3У4, площадью 409 м<sup>2</sup>  
ВРИ: Малоэтажная многоквартирная жилая застройка - код 2.1.1 (По Классификатору)
- граница образуемого земельного участка с условным номером 57:26:0010220:3У5, площадью 578 м<sup>2</sup>  
ВРИ: Объекты торговли (торговые центры, торгово-развлекательные центры (комплексы) - код 4.2 (По Классификатору)
- граница образуемого земельного участка с условным номером 57:26:0010220:3У6, площадью 505 м<sup>2</sup>  
ВРИ: Малоэтажная многоквартирная жилая застройка - код 2.1.1 (По Классификатору)
- граница образуемого земельного участка с условным номером 57:26:0010220:3У7, площадью 2034 м<sup>2</sup>  
ВРИ: Среднеэтажная жилая застройка - код 2.5 (По Классификатору)
- граница образуемого земельного участка с условным номером 57:26:0010220:3У8, площадью 830 м<sup>2</sup>  
ВРИ: Малоэтажная многоквартирная жилая застройка - код 2.1.1 (По Классификатору)
- граница образуемого земельного участка с условным номером 57:26:0010220:3У9, площадью 512 м<sup>2</sup>  
ВРИ: Малоэтажная многоквартирная жилая застройка - код 2.1.1 (По Классификатору)
- граница образуемого земельного участка с условным номером 57:26:0010220:3У10, площадью 539 м<sup>2</sup>  
ВРИ: Малоэтажная многоквартирная жилая застройка - код 2.1.1 (По Классификатору)
- граница образуемого земельного участка с условным номером 57:26:0010220:3У11, площадью 648 м<sup>2</sup>  
ВРИ: Малоэтажная многоквартирная жилая застройка - код 2.1.1 (По Классификатору)
- граница образуемого земельного участка с условным номером 57:26:0010220:3У12, площадью 827 м<sup>2</sup>  
ВРИ: Малоэтажная многоквартирная жилая застройка - код 2.1.1 (По Классификатору)
- граница образуемого земельного участка с условным номером 57:26:0010220:3У13, площадью 750 м<sup>2</sup>  
ВРИ: Малоэтажная многоквартирная жилая застройка - код 2.1.1 (По Классификатору)
- н6 - поворотная точка образуемого земельного участка

Ведомость координат поворотных точек образуемых земельных участков представлена в текстовой части том 1

						Приказ № 01-21/101 от 05.11.2019		
						Проект межевания территории, ограниченной ул. Дзержинского, ул. Ленина, ул. Свердлова, ул. Горького в границах кадастрового квартала номер 57:26:0010220 в городе Ливны Орловской области		
Изм.	Кол.уч.	Лист	Ндок.	Подпись	Дата	Основная часть	Стадия	Лист
ГАП	Андреева						ПМТ	1
Архитектор	Мещерина							2
Архитектор	Думчева					Чертеж границ образуемых и (или) изменяемых земельных участков, условные номера образуемых земельных участков Этап 1 Масштаб 1:1000		



ООО "НАДИР+"  
302028, г. Орел, ул. Октябрьская  
д.27, пом.6, оф.203  
тел.:(4862)63-27-11