
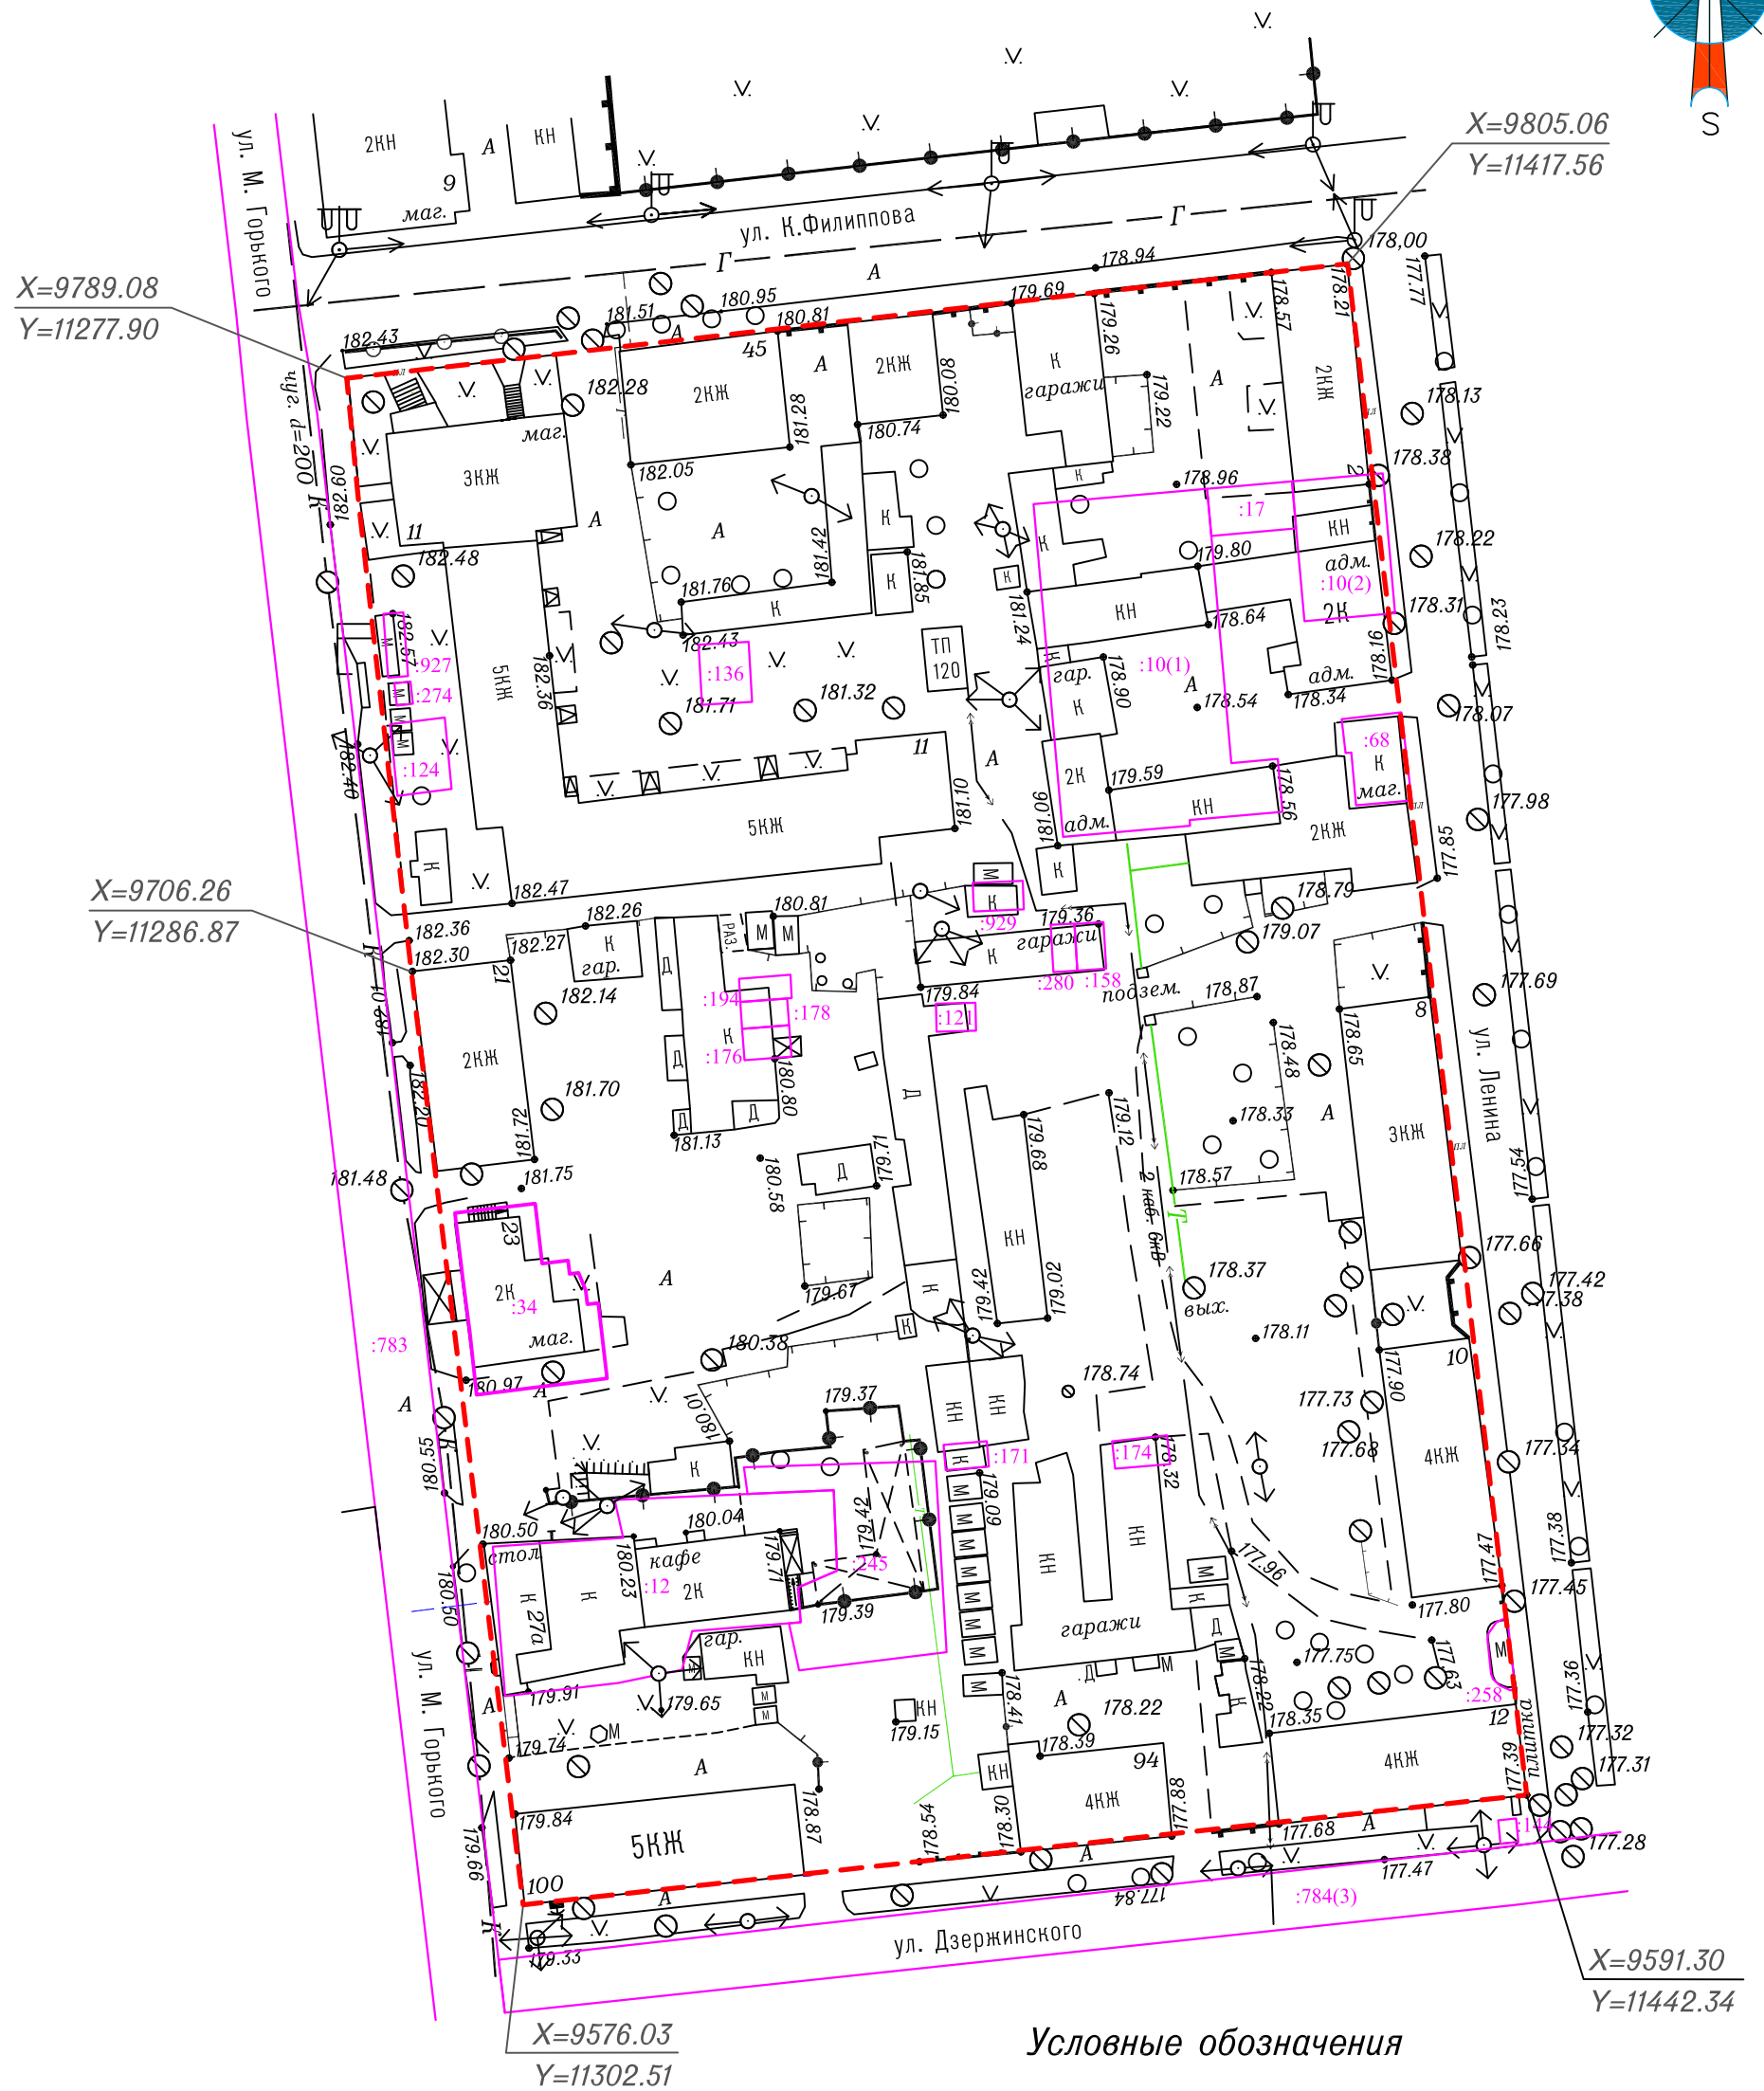


ГРАНИЦЫ ЗЕМЕЛЬНЫХ УЧАСТКОВ

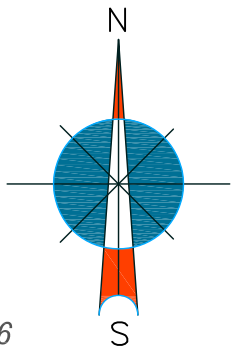

Условные обозначения

- - - - - Красная линия
- :12 Границы и кадастровый номер зарегистрированных ЗУ

Масштаб 1:1000

					Проекта межевания территории ограниченной улицами ул.Ленина, ул.Капитана Филиппова, ул.Максима Горького, ул.Дзержинского			
Изм.	Кол.уч.	Лист	№ док.	Подп.	Дата	Стадия	Лист	Листов
Директор		Красов				ПП	2	4
Н.Контр		Красов						
Инженер		Бачурин						
Геодезит		Бондарев						
Границы земельных участков						ООО "Межевик" Ливны 2013 г.		