
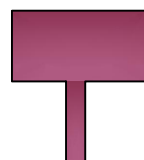


ул. Октябрьская (в районе д.№29) щит 2

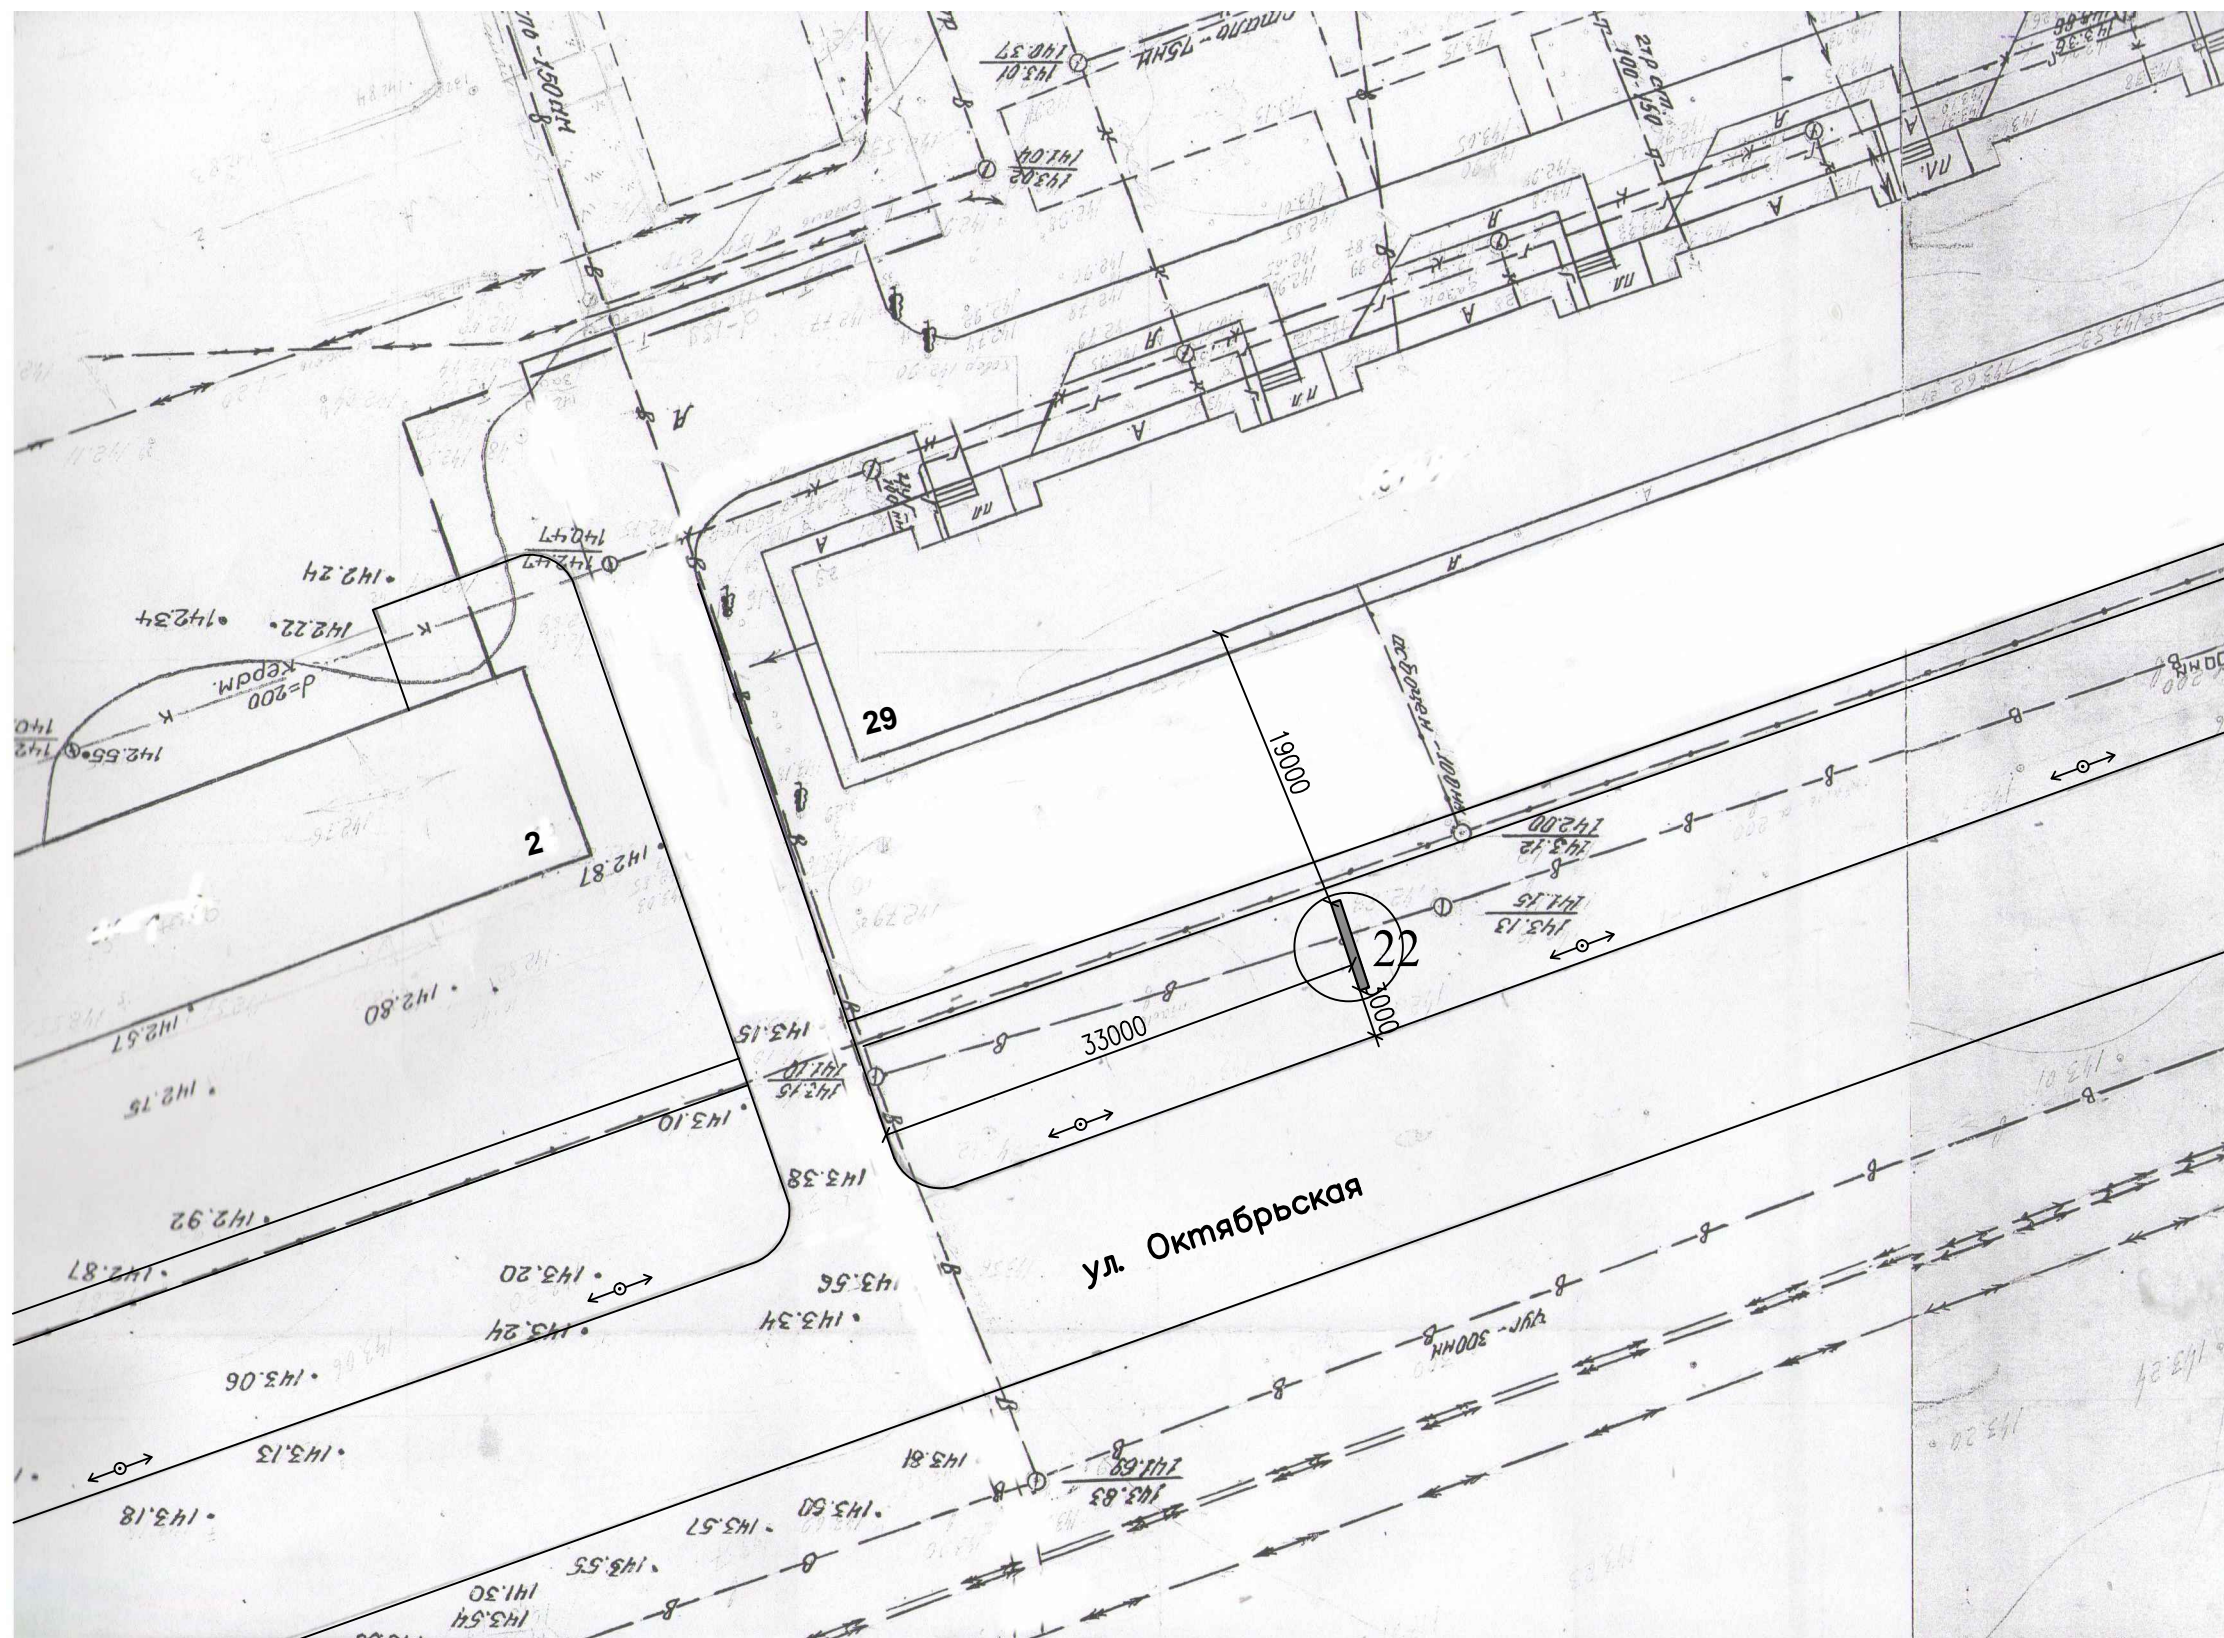

Щитовая отдельно стоящая конструкция
размером информационного поля 3х6 м,
двухсторонняя, общей пл. 36.0 кв. м