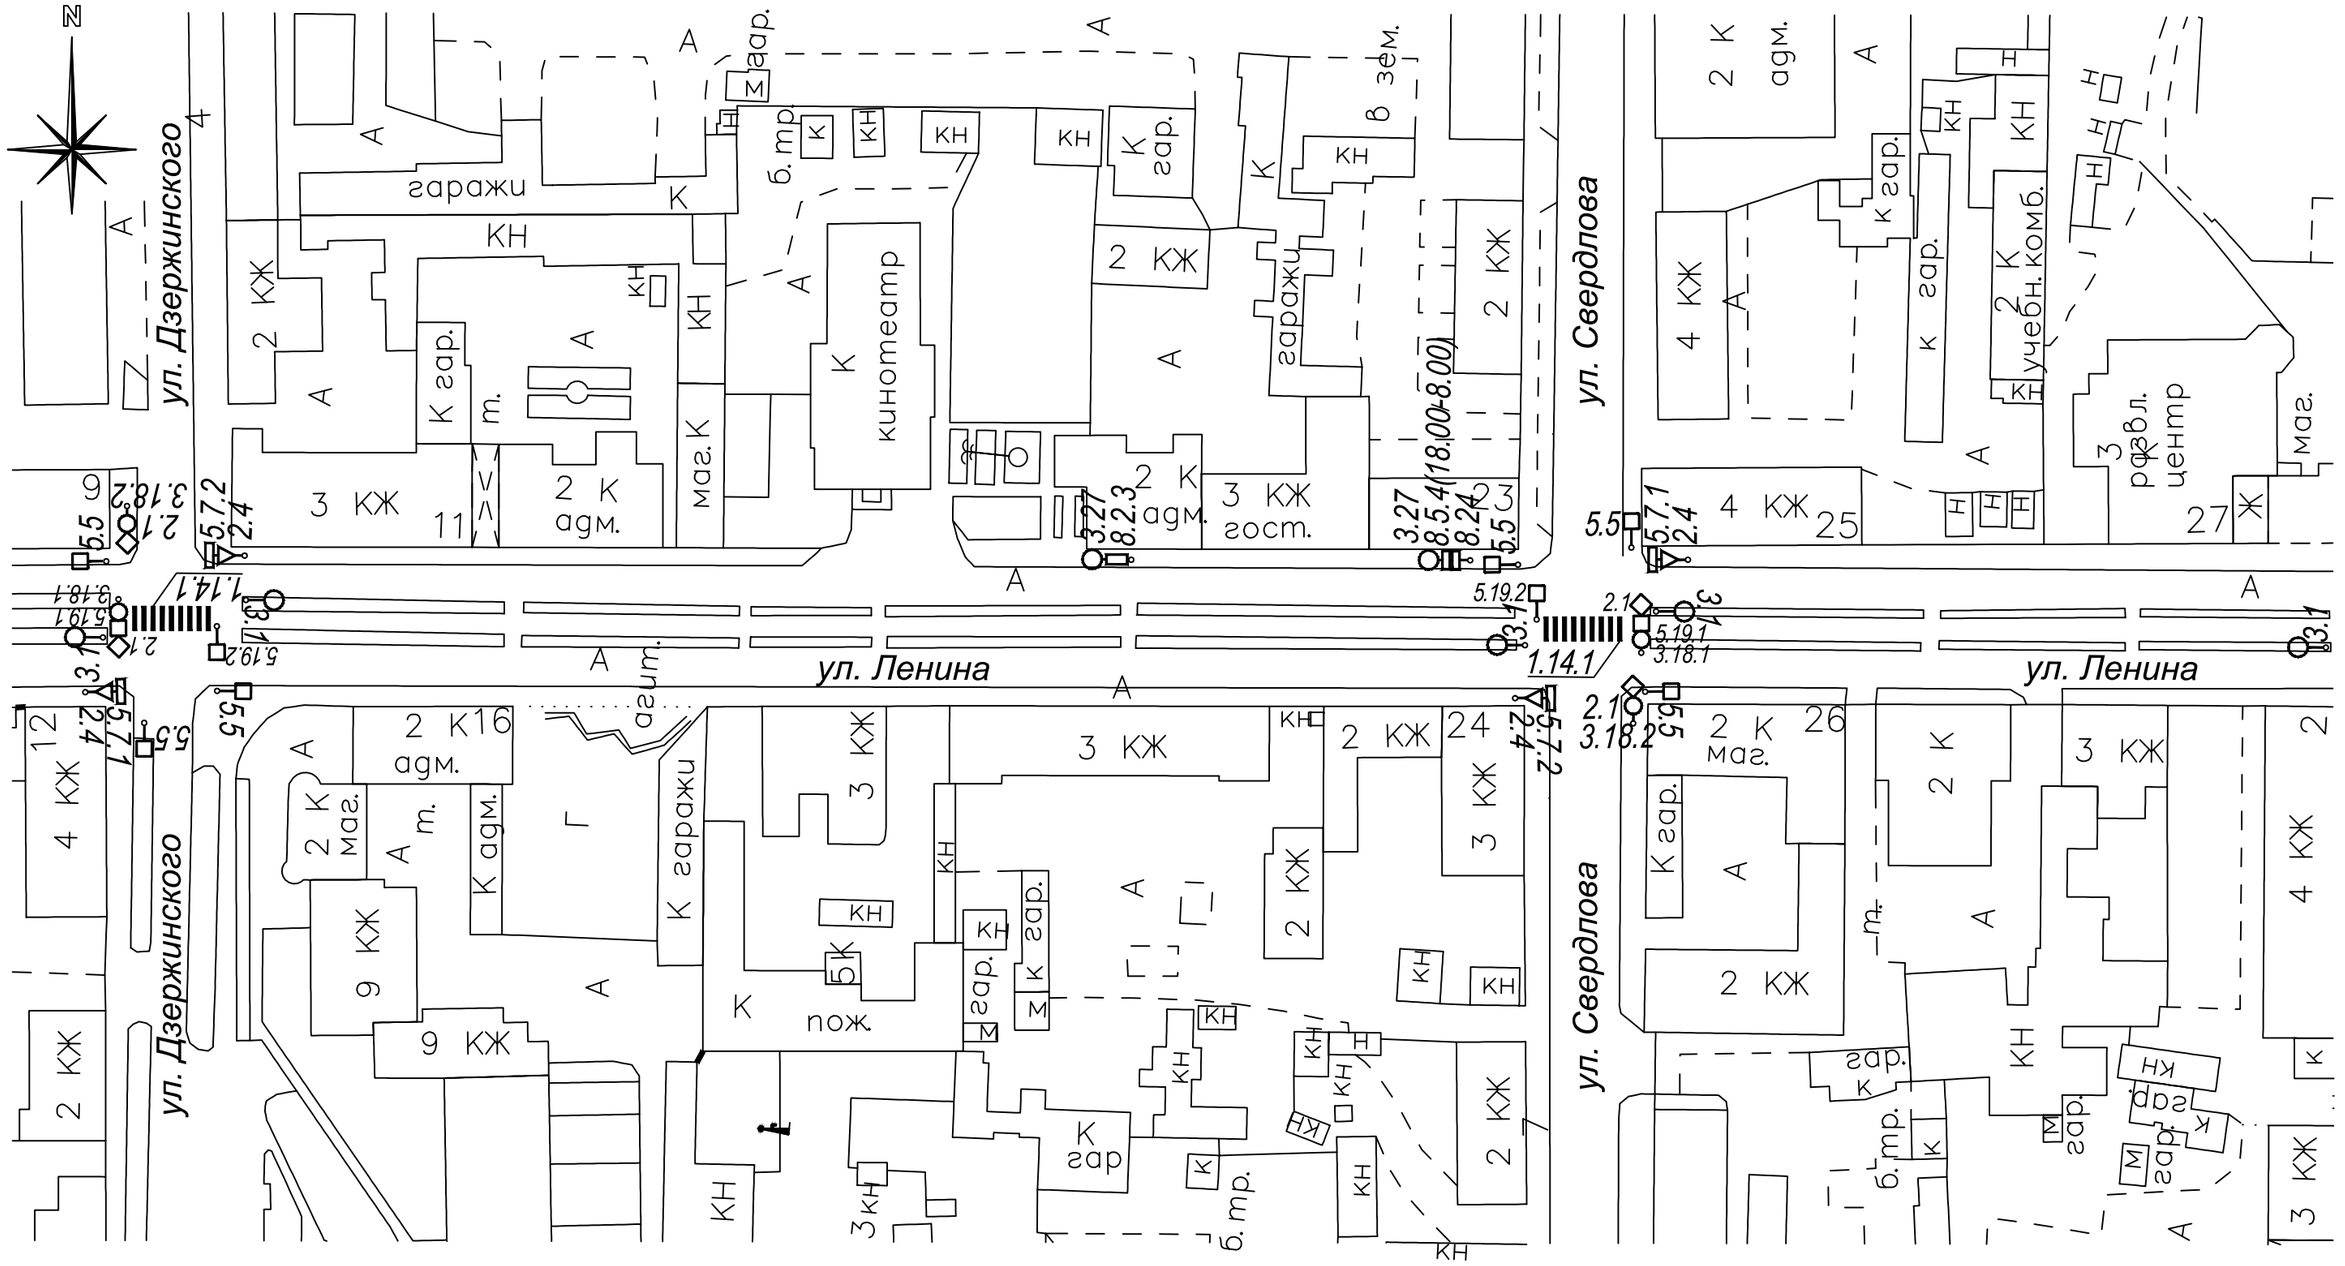

						163–07–13–ПОДД	
						Организация дорожного движения (схемы дислокации дорожных знаков и дорожной разметки) улично–дорожной сети города Ливны Орловской области	
Изм.	Кол.уч.	Лист	N док	Подпись	Дата		
						Схема улично–дорожной сети	Стадия: П; Лист; Листов
ГИП		Кузнецов					
Норм. контр.		Волченкова					
Исполнил		Сафронова				Схема 1. Ул. Ленина. (изменения)	МУП "Городская архитектура" г. Ливны
Проверил		Сучков					