
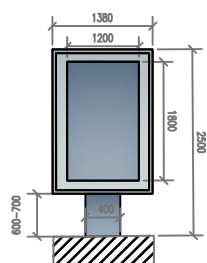


ул. Чкалова (в районе автомойки)

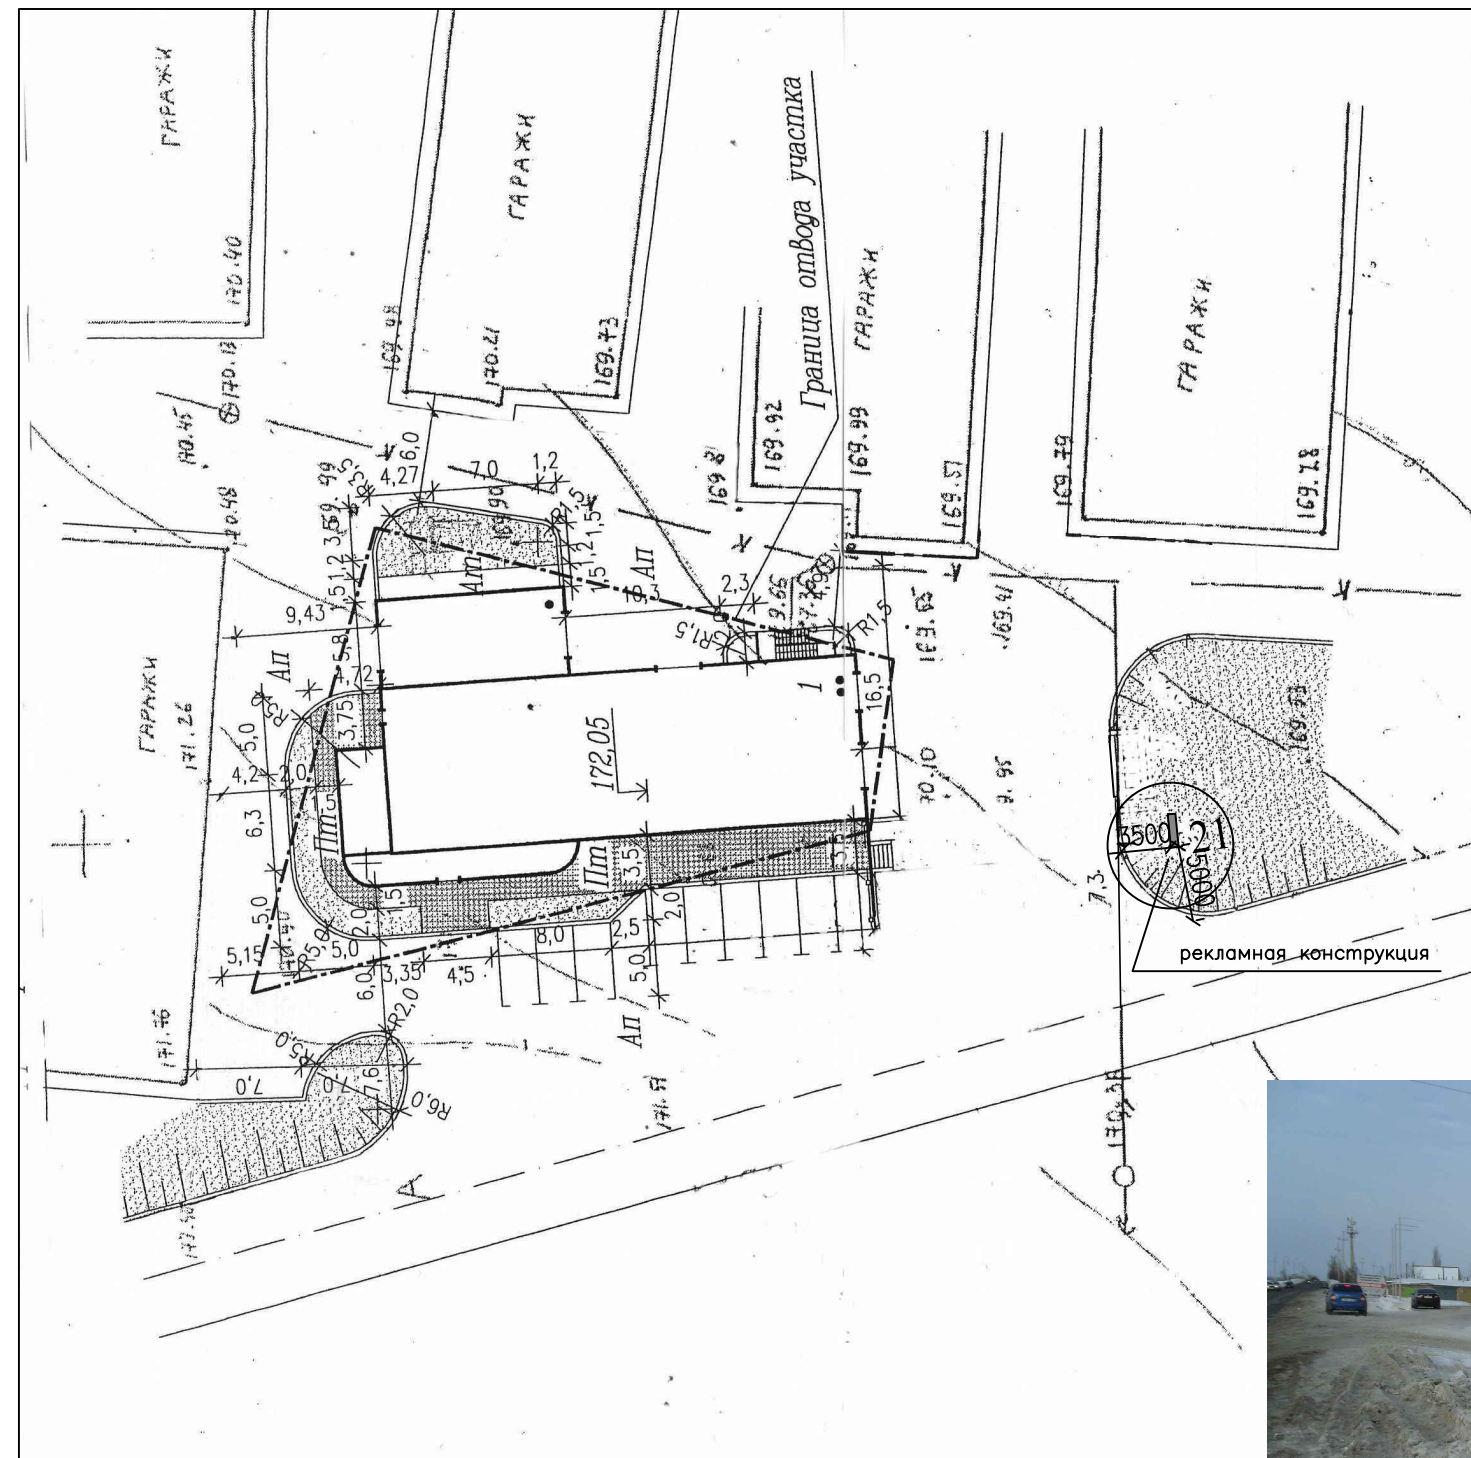

СИТИ- ФОРМАТ—рекламная конструкция, с внутренней подсветкой, отдельно стоящая, 2.0м x 1.8м, общей площадью 7.2 кв.м