


ЛИНИЯ СОВМЕЩЕНИЯ б-б

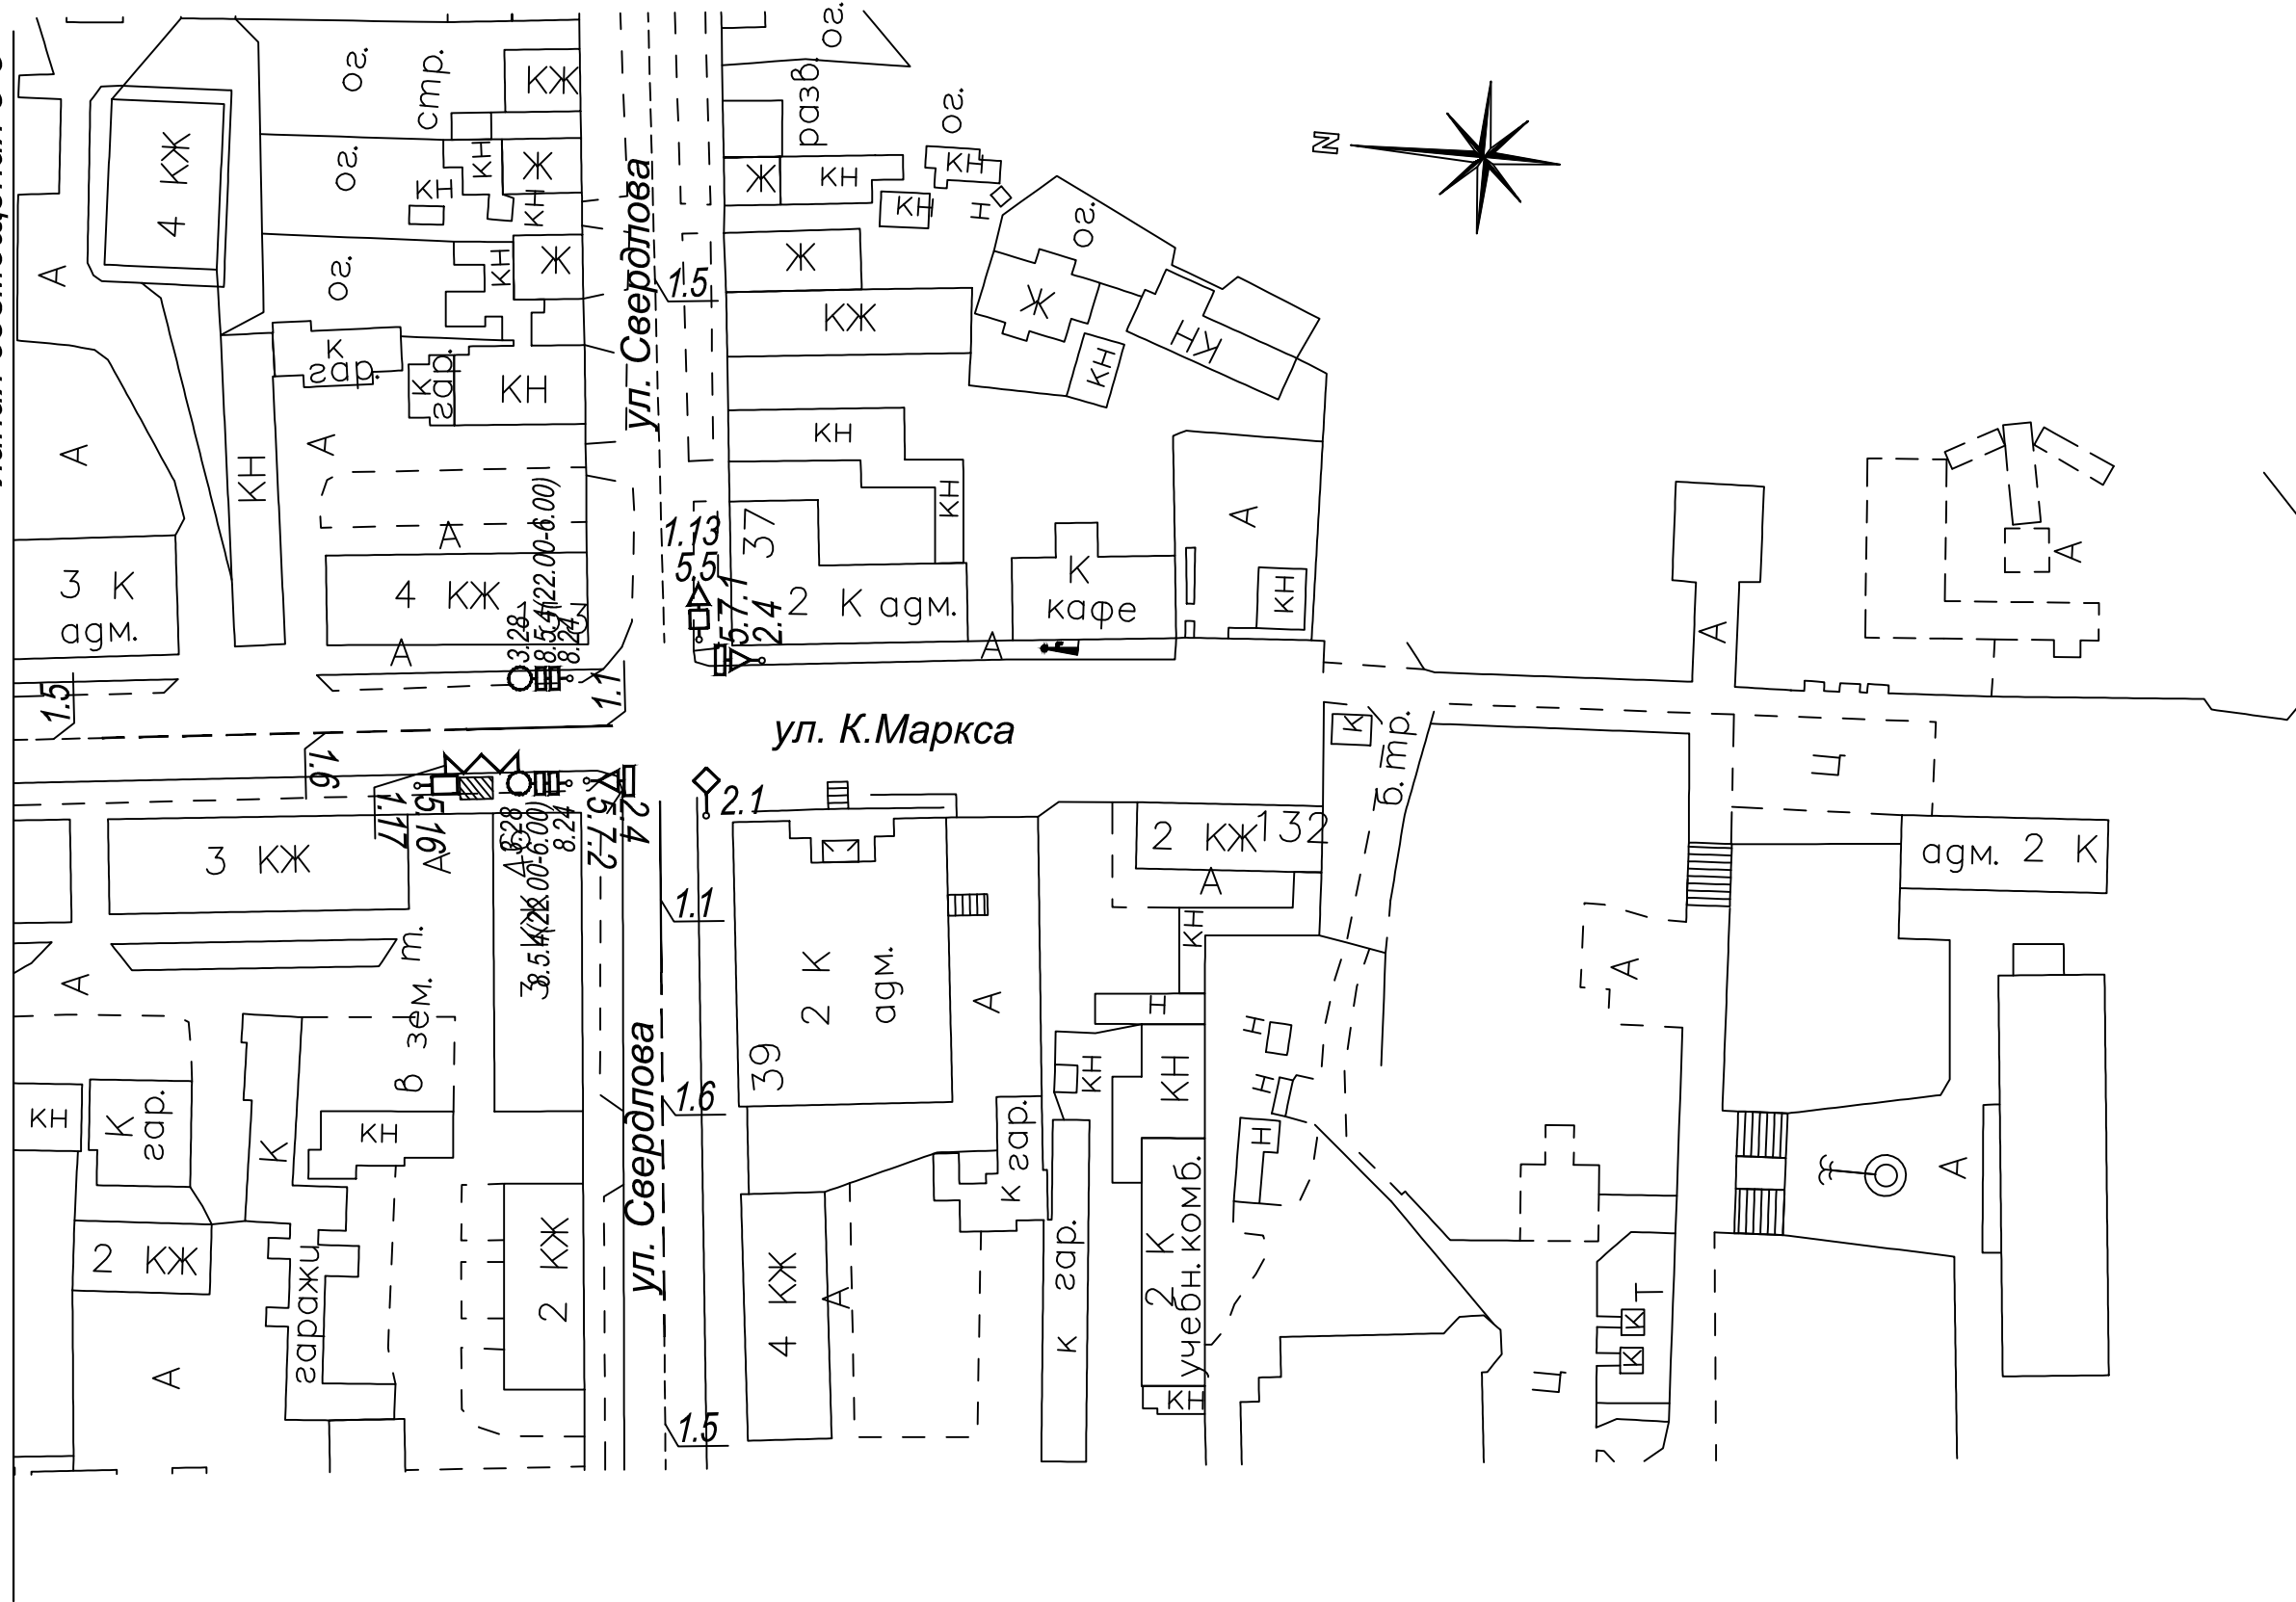

ул. К.Маркса

						163-07-13-ПОДД				
						Организация дорожного движения (схемы дислокации дорожных знаков и дорожной разметки) улично-дорожной сети города Ливны Орловской области				
Изм.	Кол.	Лист	№ док	Подпись	Дата					
ГИП		Кузнецов				Схема улично-дорожной сети		Стадия	Лист	Листов
Норм. контр.		Волченкова						П		
Исполнил		Сафронова				Схема 2. Часть 3. Ул. К. Маркса.		МУП "Городская архитектура" г. Ливны		
Проверил		Сучков								