
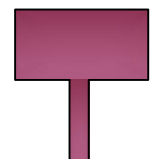


# ул.Гайдара (в районе сквера Воинов- интернационалистов)

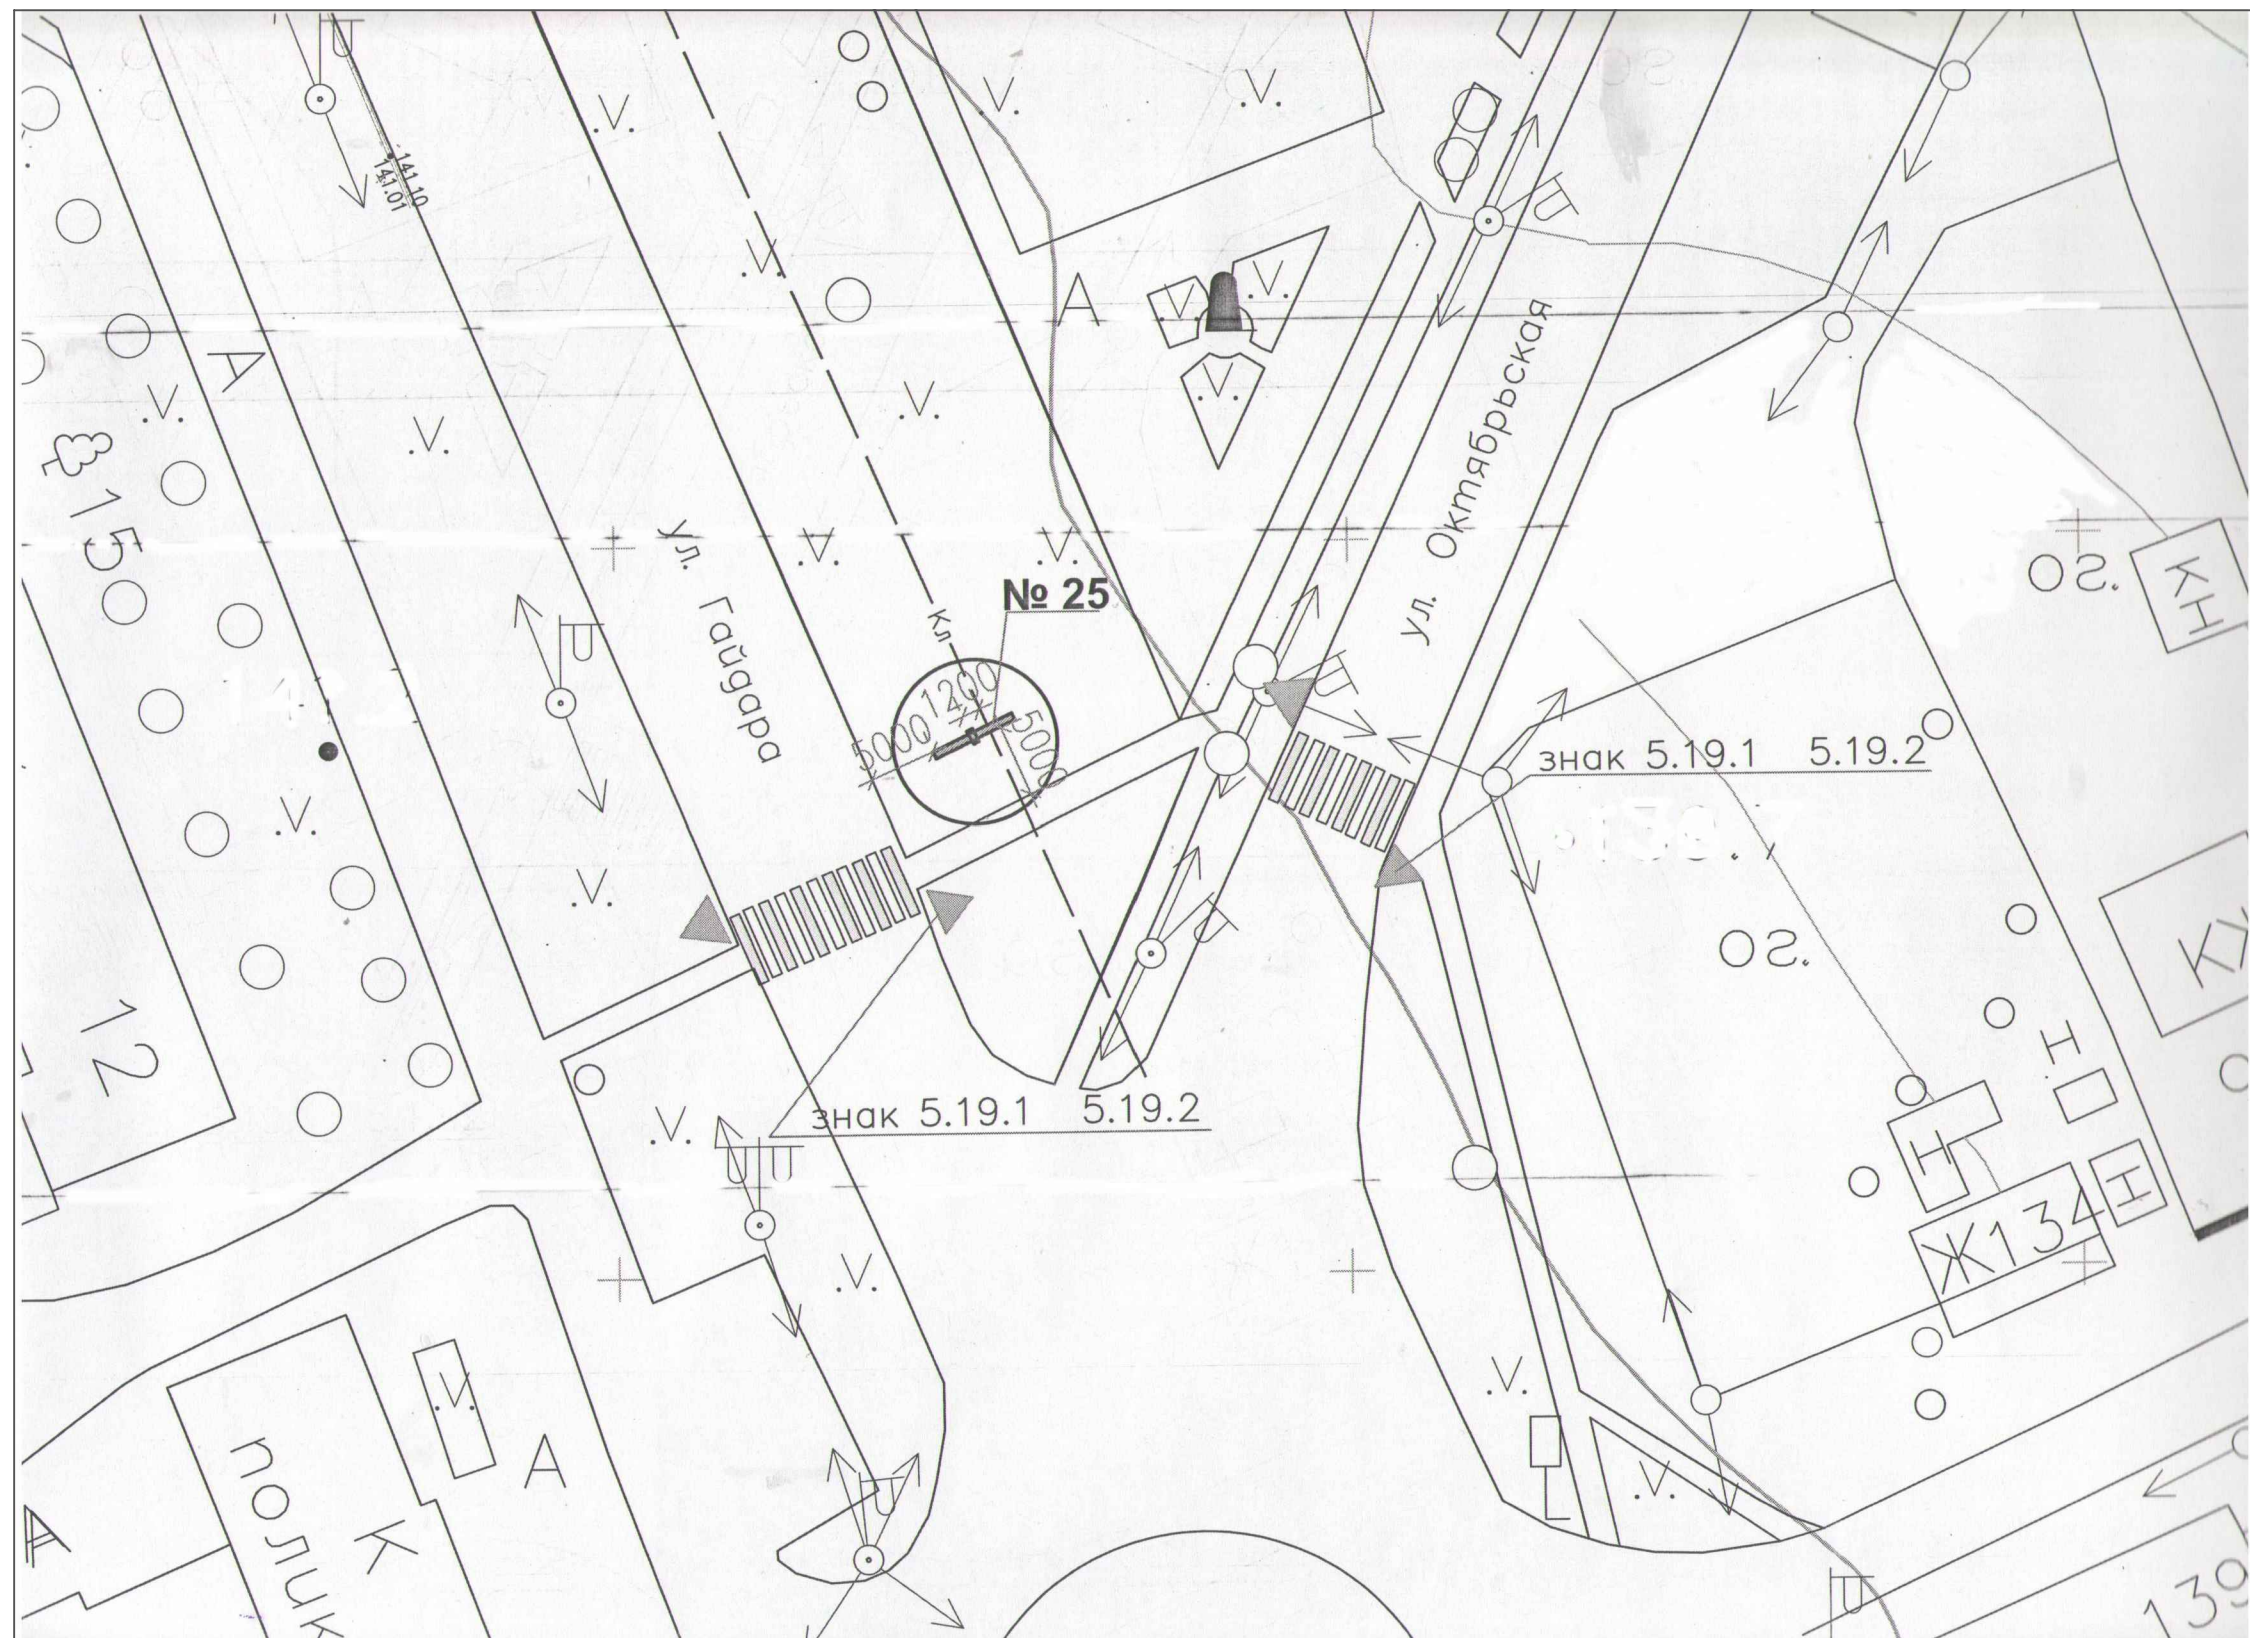

Щитовая отдельно стоящая конструкция  
размером информационного поля 3х6м,  
двухсторонняя, общей пл. 36.0 кв.м