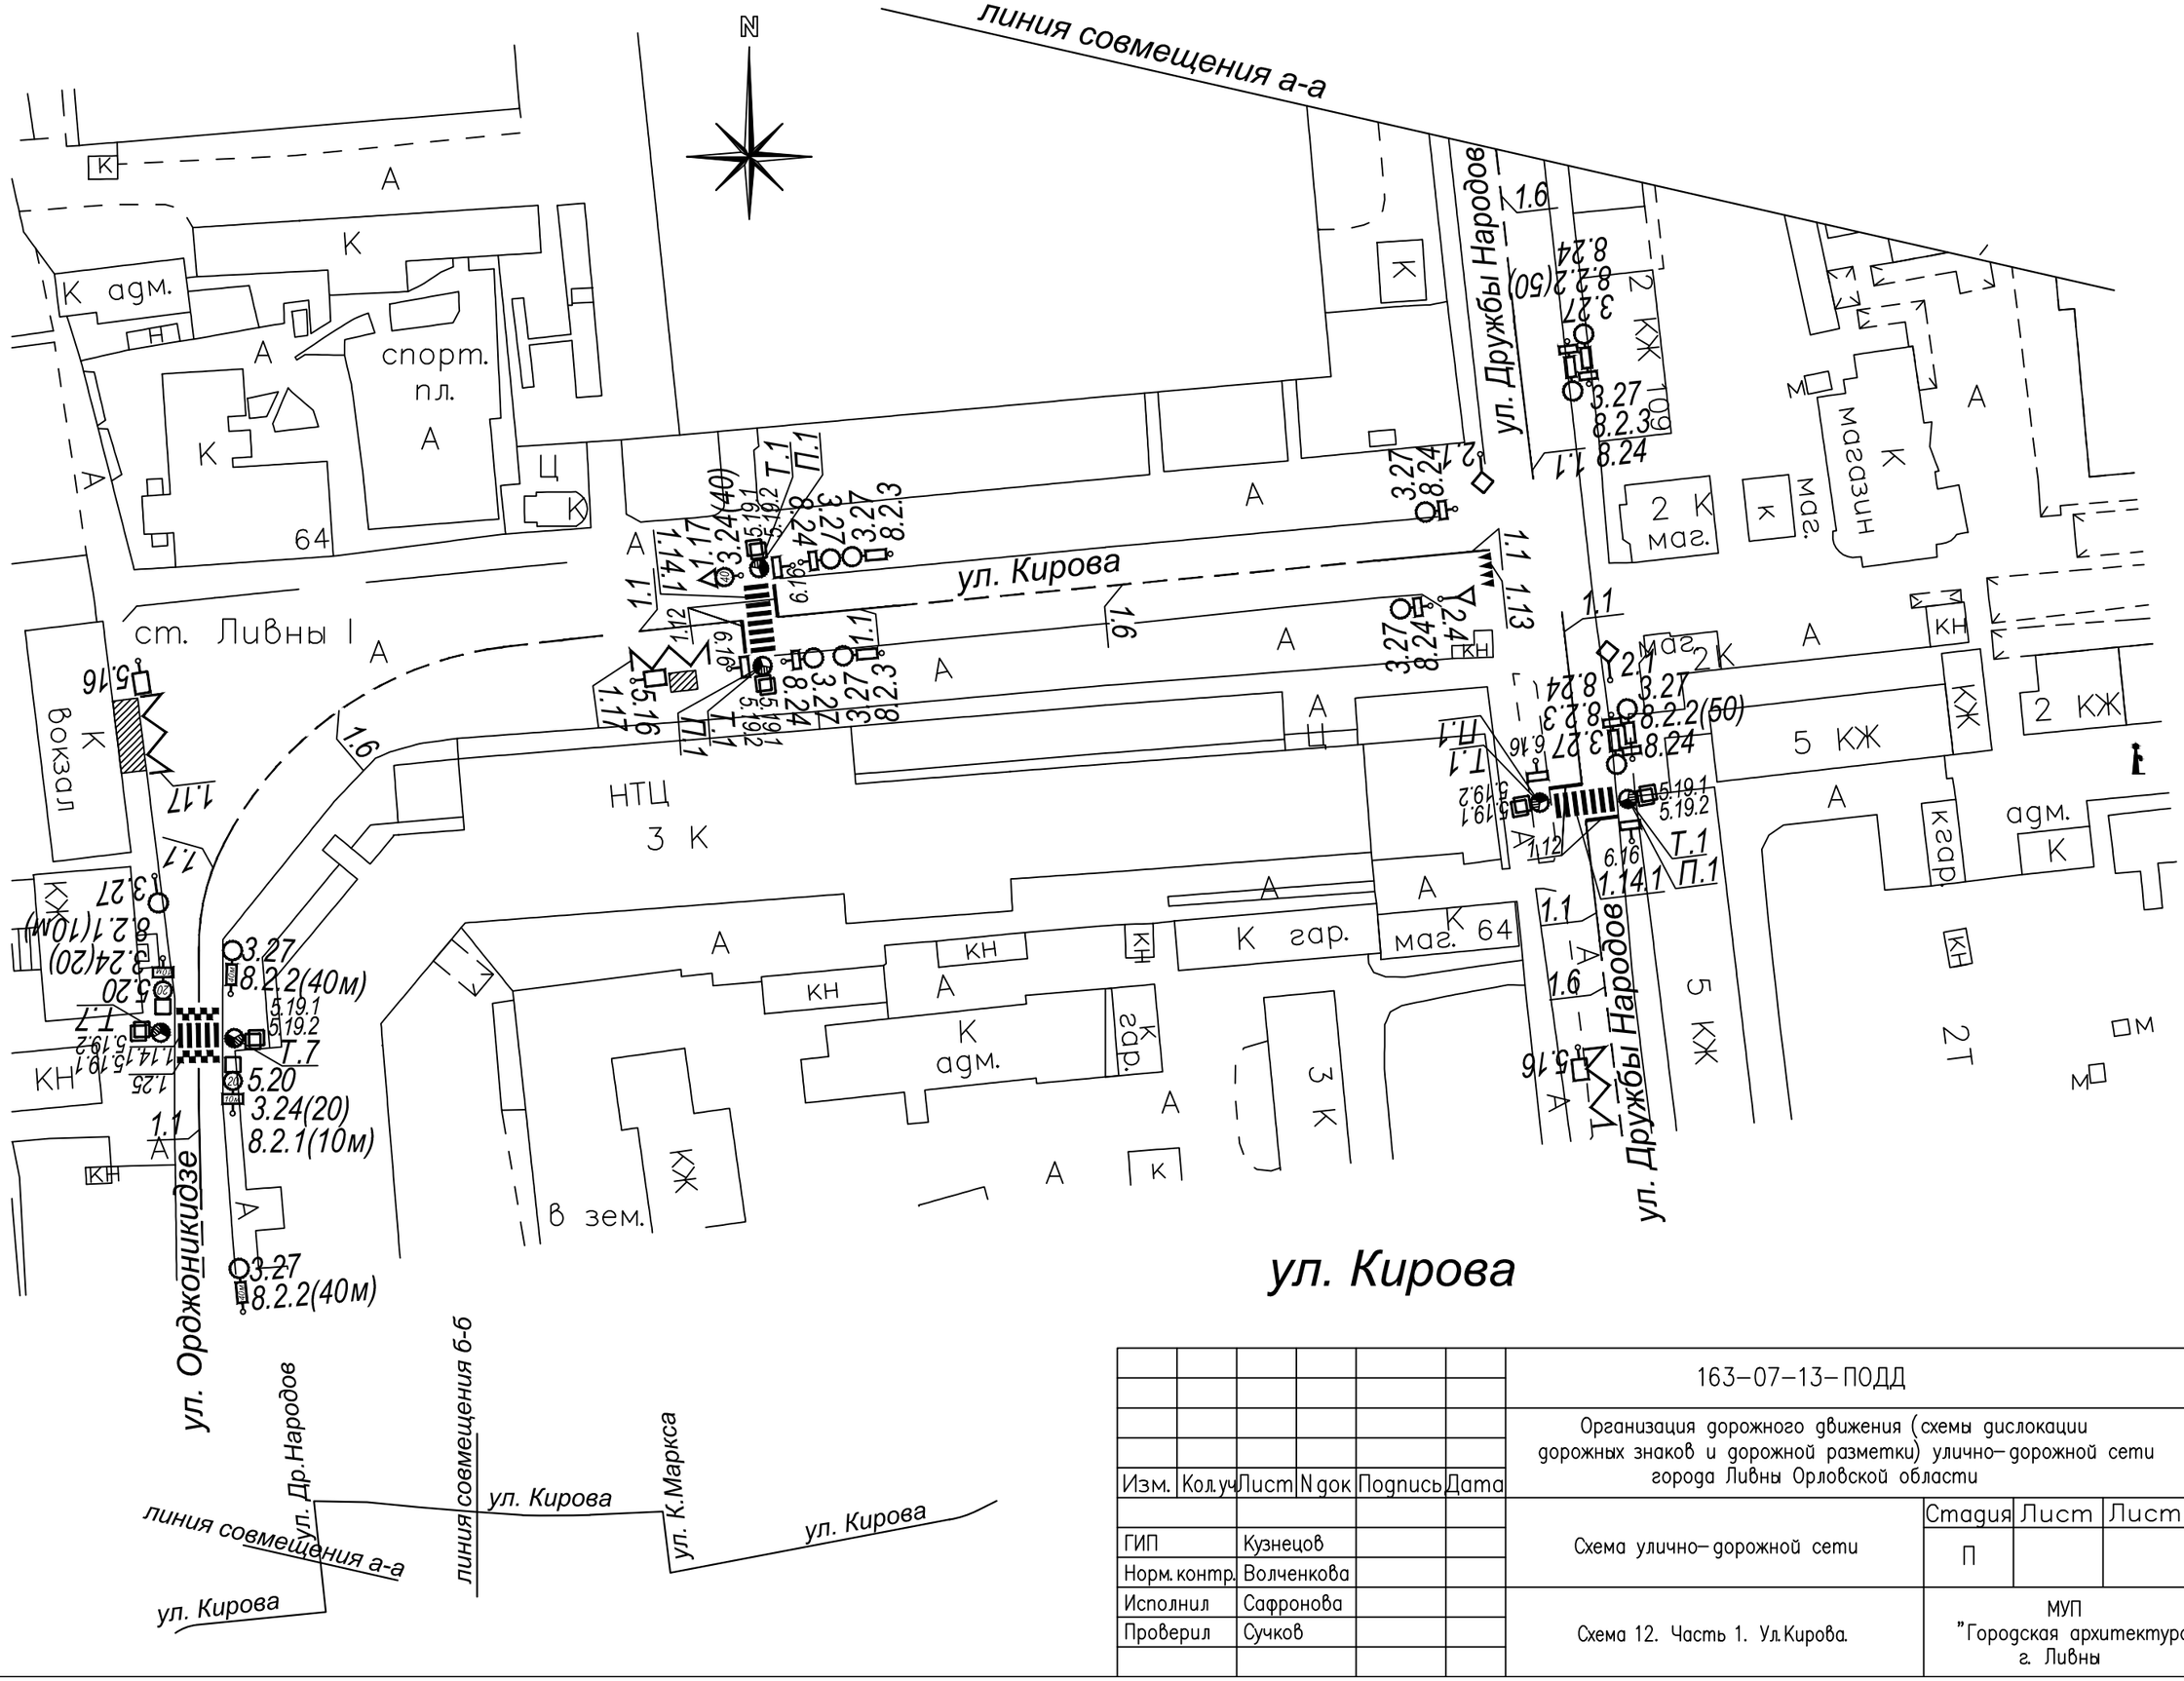

						163–07–13–ПОДД
						Организация дорожного движения (схемы дислокации дорожных знаков и дорожной разметки) улично–дорожной сети города Ливны Орловской области
Изм.	Кол.уч	Лист	N док	Подпись	Дата	
ГИП		Кузнецов				Схема улично–дорожной сети — Стадия: П; Лист: ; Листов:
Норм.контр.		Волченкова				
Исполнил		Сафронова				Схема 12. Часть 1. Ул.Кирова. — МУП "Городская архитектура" г. Ливны
Проверил		Сучков				