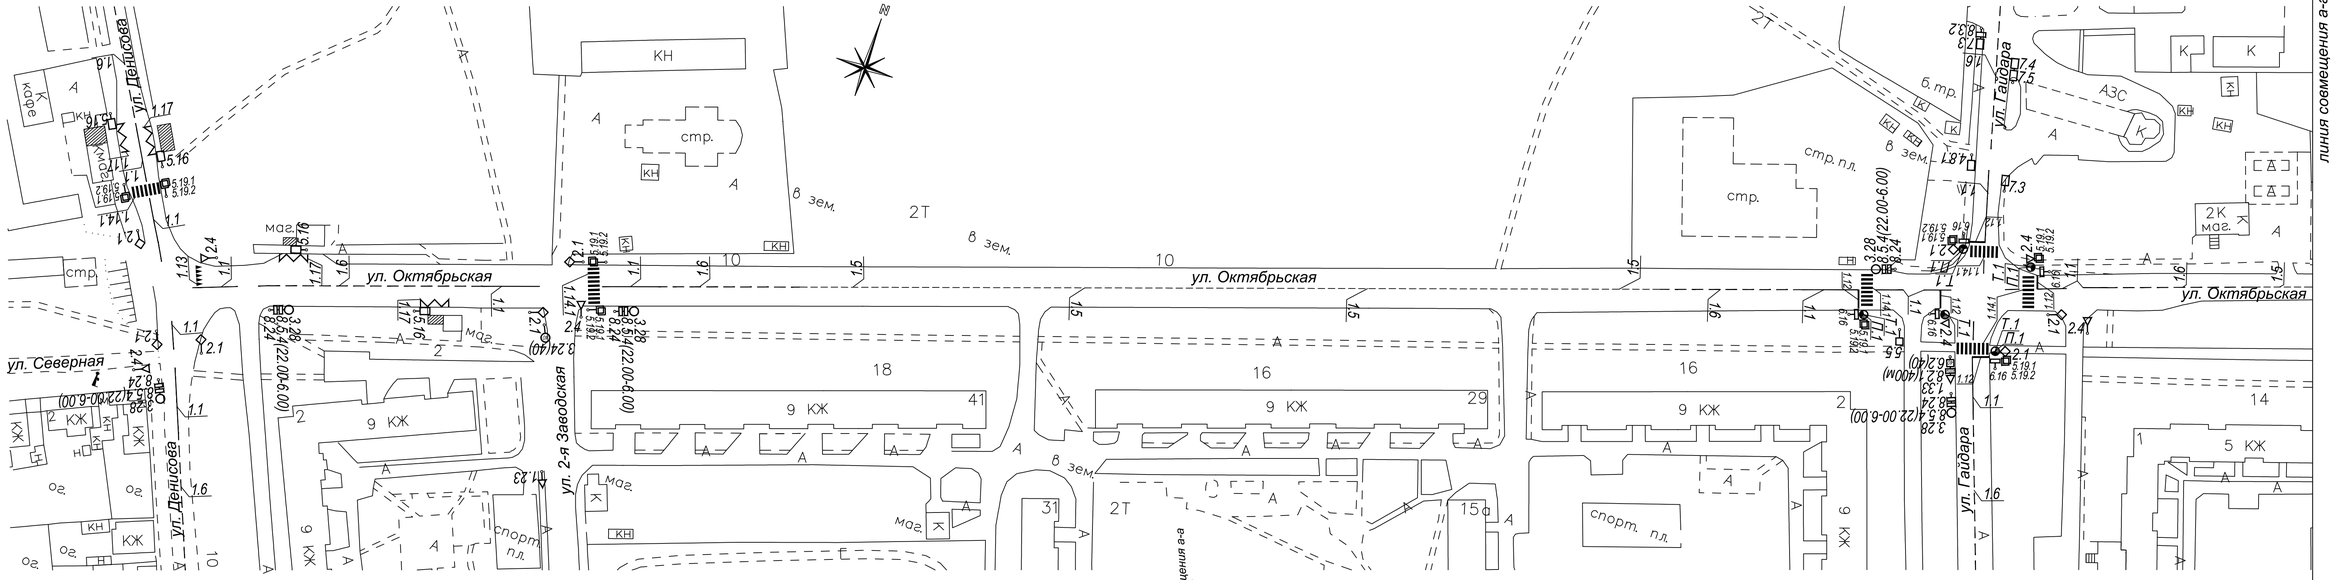

ул. Октябрьская

Изм.	Кол.уч	Лист	N док	Подпись	Дата
ГИП	Кузнецов				
Норм. контр.	Волченкова				
Исполнил	Сафронова				
Проверил	Сучков				

163-07-13-ПОДД

Организация дорожного движения (схемы дислокации дорожных знаков и дорожной разметки) улично-дорожной сети города Ливны Орловской области

Схема улично-дорожной сети	Стадия	Лист	Листов
	П		
Схема 28. Часть 1. Ул.Октябрьская.	МУП "Городская архитектура" г. Ливны		