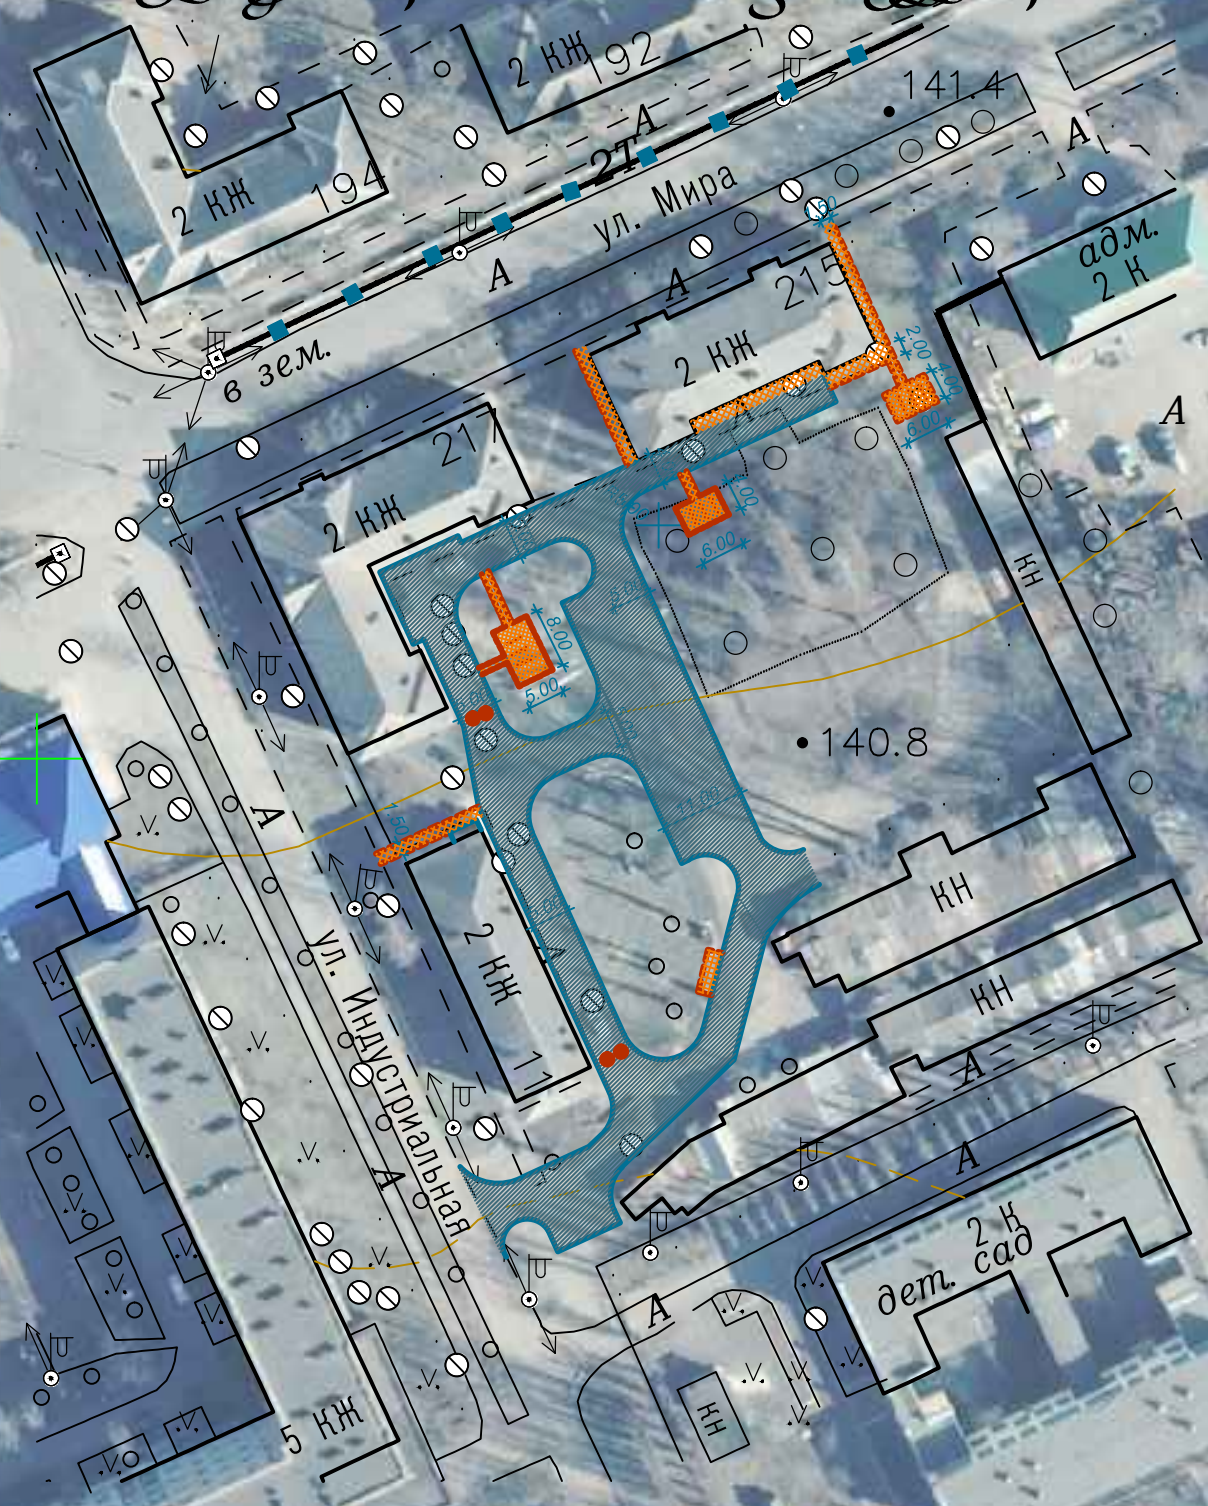


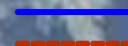

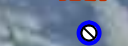




# Ремонт дворовой территории многоквартирных жилых домов

## Ул. Мира 215, 214, Индустриальная 11



### Условные обозначения

-  Асфальтобетонное дорожное покрытие
-  Асфальтобетонный тротуар
-  Бортовой бетонный камень БР100.30.15
-  Бортовой бетонный камень БР100.20.8
-  Бельевая площадка
-  Колодцы, смотровые люки
-  Полусфера

