


Ремонт дворовой территории многоквартирных жилых домов расположенных по адресу: Орловская область, г. Ливны, ул. Победы, д. 7, 9, ул. Селищева д. 24а



Условные обозначения

- Граница благоустройства территории
- Асфальтобетонное дорожное покрытие
- Асфальтобетонный тротуар
- Бортовой бетонный камень БР100.30.15
- Бортовой бетонный камень БР100.20.8
- Зеленая зона
- Бельевая площадка
- Колодцы, смотровые люки

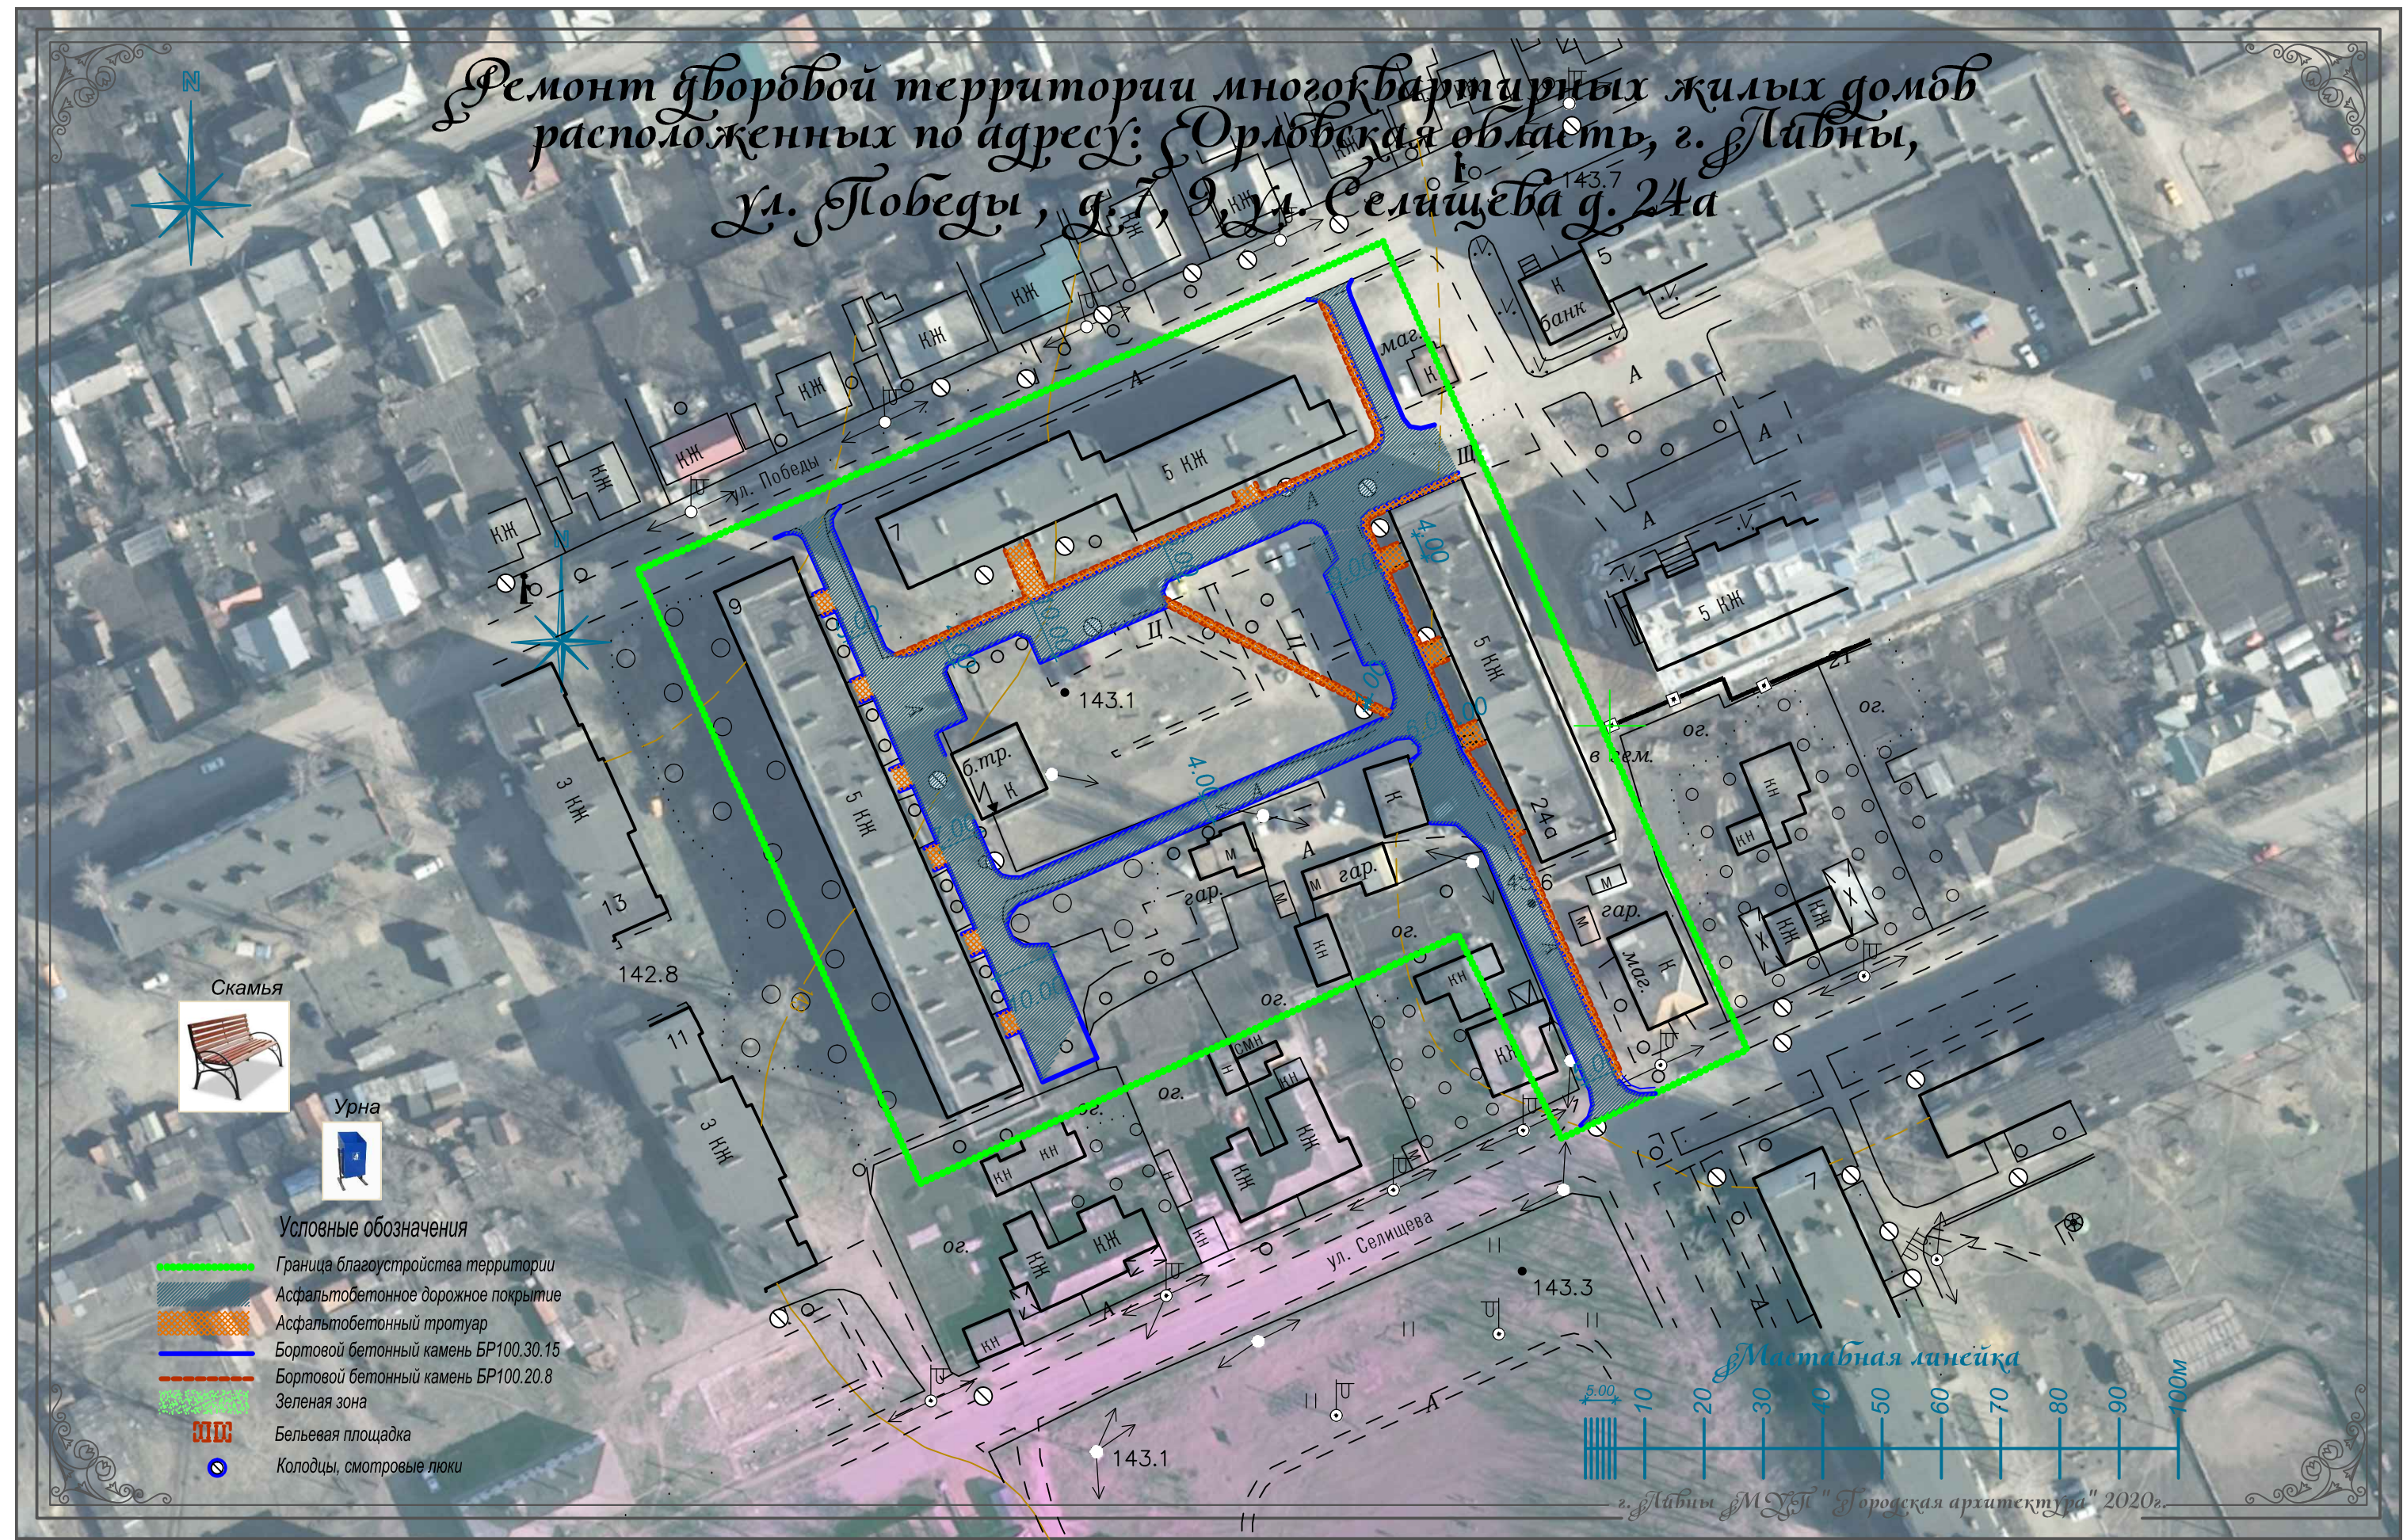