


План-схема

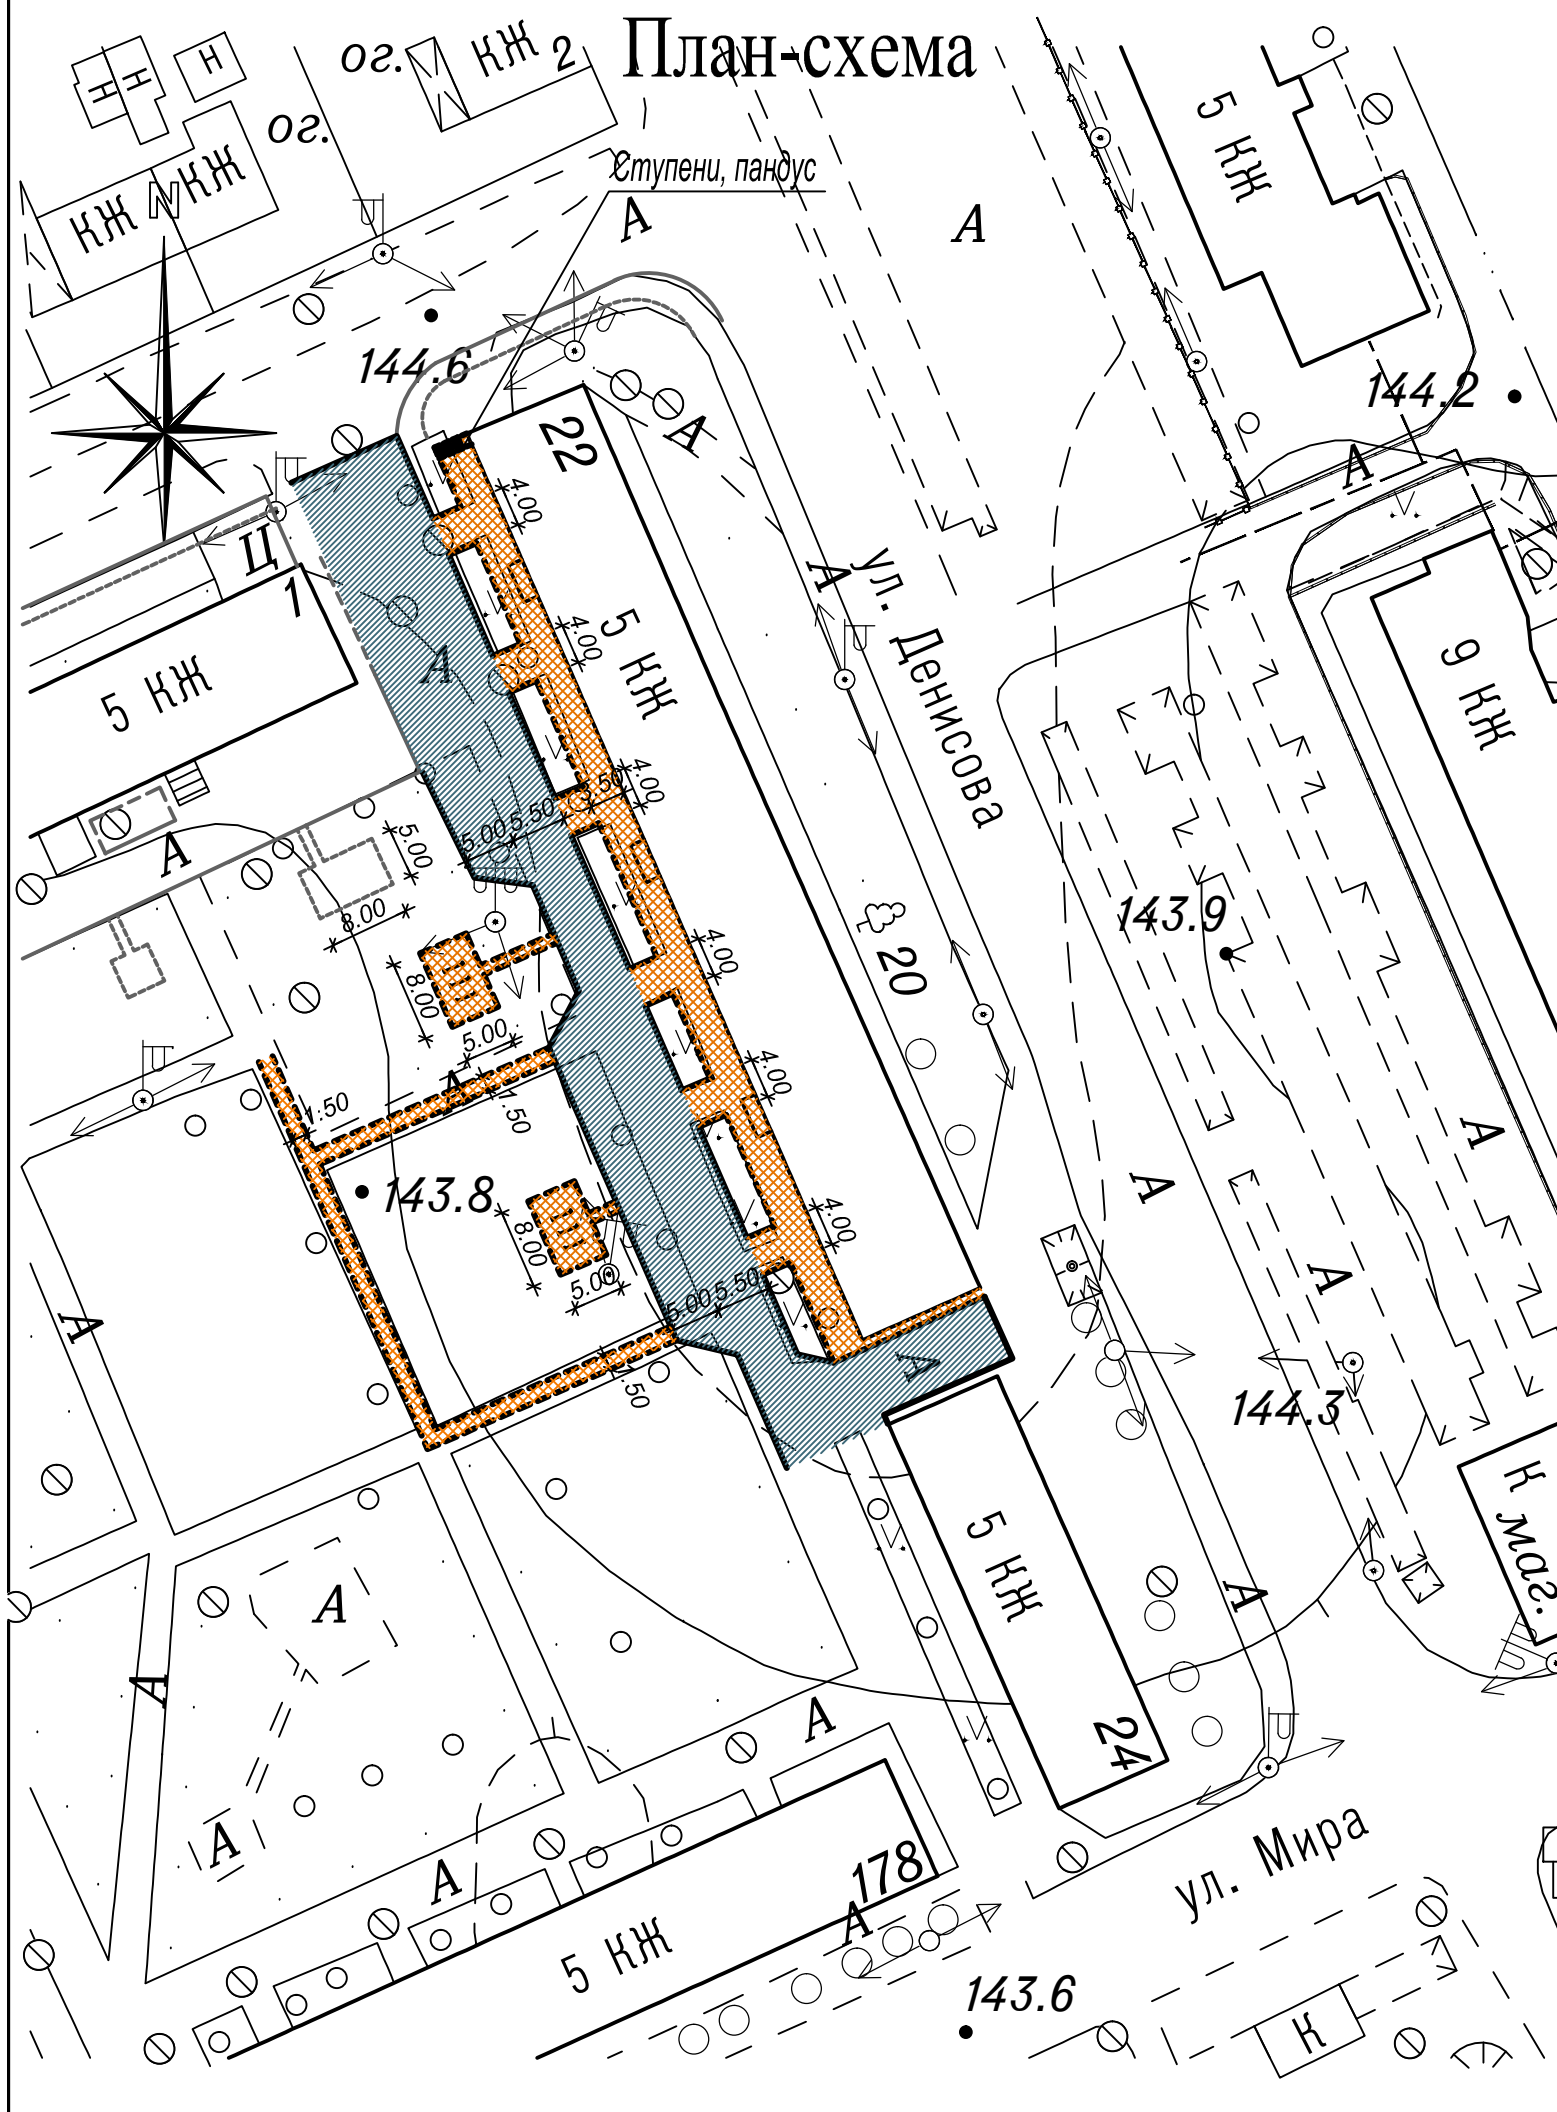

Ведомость тротуаров, дорожек, площадок


Условное обозначение	Наименование	Длина М	Ширина М	Площадь кв.м	Бордюр	
					тип	
	Асфальтобетонный проезд			1200,0	БР100.30.15	245,0
	Асфальтобетонный тротуар			670,0	БР100.20.8	326,0

Ведомость малых архитектурных форм

N	Условное изображение	Наименование	Кол.	Примечание
1		Урна для мусора	6	
2		Скамья со спинкой	6	
3		Светильник светодиодный	6	
4		Колодцы, смотровые люки	5	
5		Бельевая площадка	2	

Асфальтобетонный проезд (тип 2)


Асфальтобетон марки-II, тип В h=4 см
 Асфальтобетон марки-II, тип В h=2 см
 Щебень М600 по ГОСТ 8267-93 h=перем.
 Восстанавливаемое асфальтобетонное покрытие

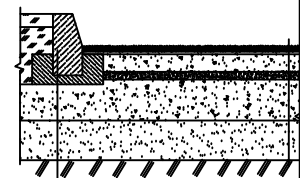

Бортовой бетонный камень по ГОСТ 6665-91 F150
 Бетон М 200

Асфальтобетонный тротуар

Асфальтобетон марки-III, тип Г h=4 см
 Щебень по ГОСТ 8267-93 h=10 см
 Восстанавливаемое асфальтобетонное покрытие

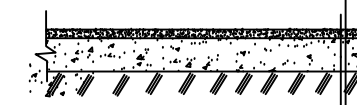

- Условные обозначения**
- Асфальтобетонное дорожное покрытие
 - Асфальтобетонный тротуар
 - Бортовой бетонный камень БР100.30.15
 - Бортовой бетонный камень БР100.20.8
 - Колодцы, смотровые люки

Благоустройство дворовой территории многоквартирного дома, расположенного по адресу: Орловская область, г. Ливны, ул. Денисова, д.22					
Изм.	Кол.уч	Лист	Ндок	Подпись	Дата
ГИП	Кузнецов				
Норм.контр	Волченкова				
Исполнил	Трубников				
Проверил	Сучков				
Благоустройство дворовой территории				Стадия	Лист
				П	
План-схема М 1:750				МУП "Городская архитектура" г. Ливны	