План-схема

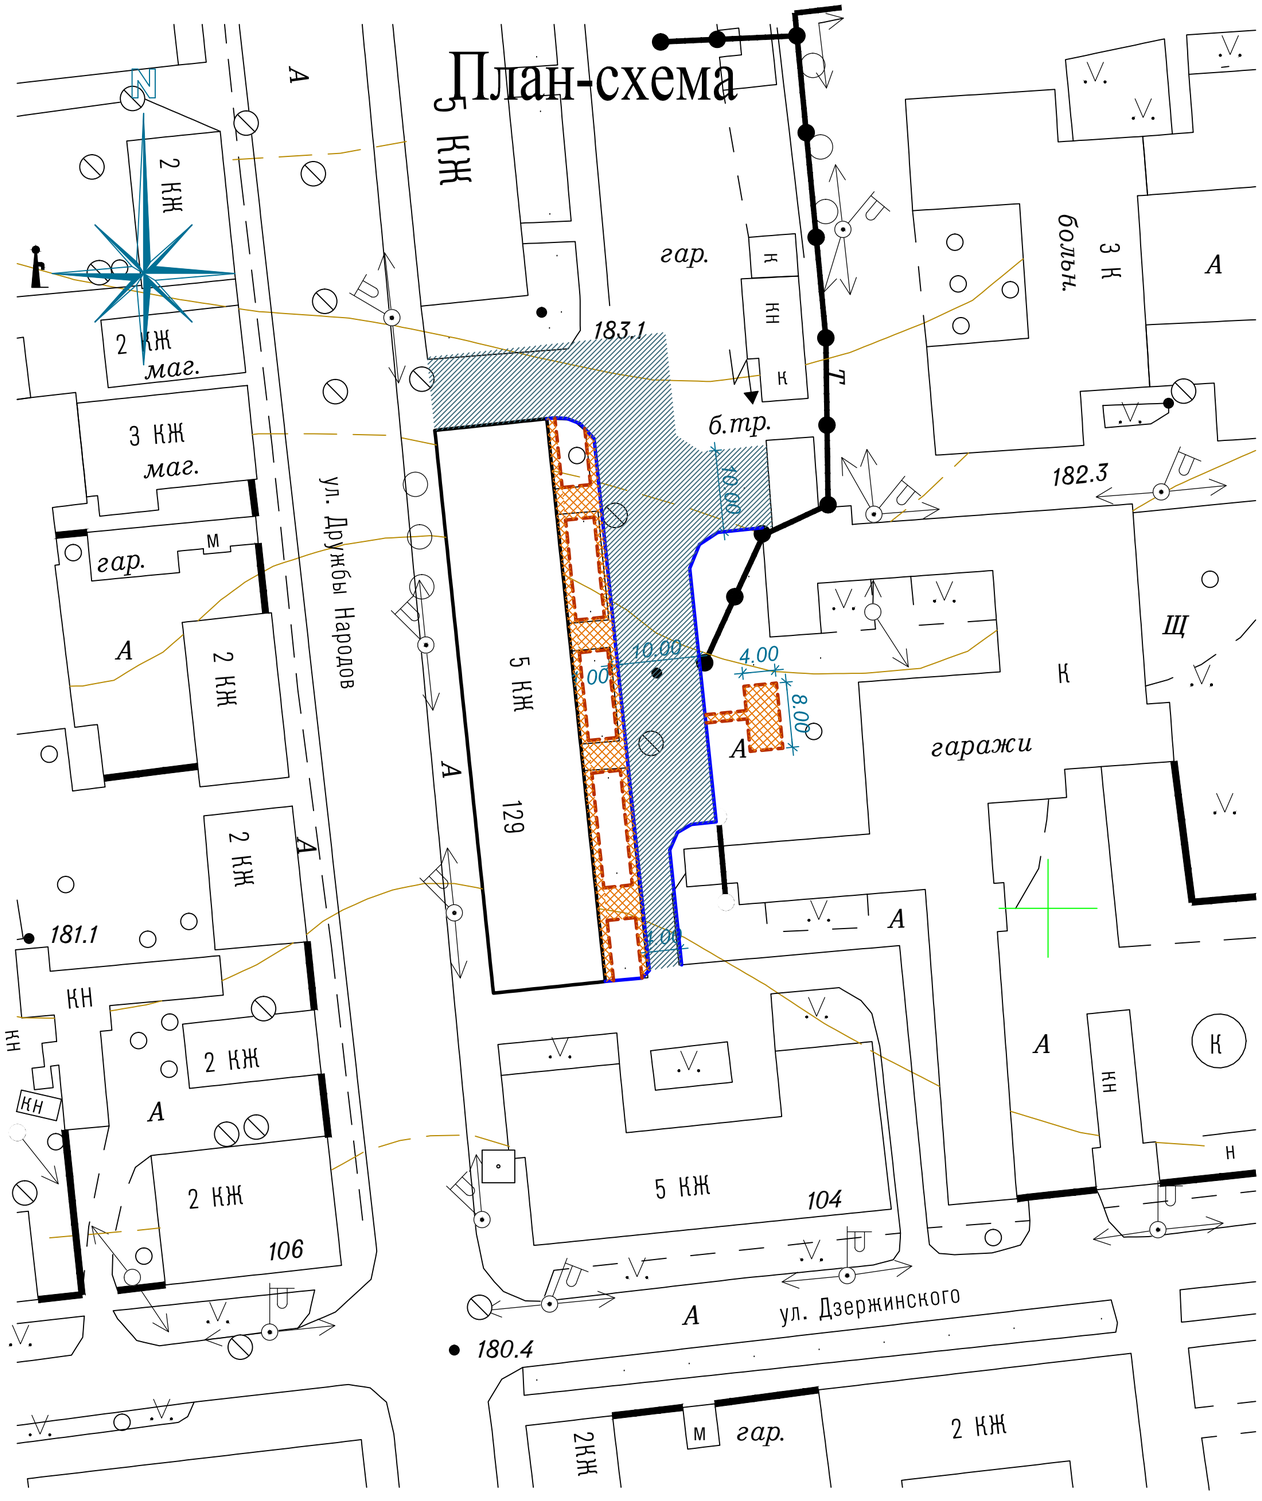

Условные обозначения

- Асфальтобетонное дорожное покрытие
- Асфальтобетонный тротуар
- Бортовой бетонный камень БР100.30.15
- Бортовой бетонный камень БР100.20.8
- Колодцы, смотровые люки

Ведомость малых архитектурных форм

N	Условное изображение	Наименование	Кол.	Примечание
1		Урна для мусора	4	
2		Скамья со спинкой	4	
3		Светильник светодиодный	4	
4		Колодцы, смотровые люки	4	
5		Бельевая площадка	1	

Ведомость тротуаров, дорожек, площадок

Условное обозначение	Наименование	Длина М	Ширина М	Площадь КВ.М	Бордюр	
					тип	М/П
	Асфальтобетонный проезд (тип1)			990,0	БР100.30.15	140,0
	Асфальтобетонный тротуар			250,0	БР100.20.8	170,0

Асфальтобетонный проезд (тип 1)

- Асфальтобетон марки-II, тип В h=4 см
- Асфальтобетон марки-II, тип В h=3 см
- Щебень М600 по ГОСТ 8267-93 h=10 см
- Восстанавливаемое асфальтобетонное покрытие

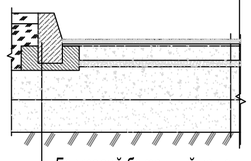

Бортовой бетонный камень по ГОСТ 6665-91 F150
Бетон М 200

Асфальтобетонный тротуар

- Асфальтобетон марки-III, тип Г h=4 см
- Щебень по ГОСТ 8267-93 h=10 см
- Восстанавливаемое асфальтобетонное покрытие

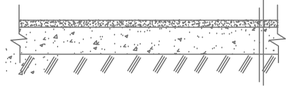

Изм.	Кол.уч	Лист	Nдок	Подпись	Дата
ГИП		Кузнецов			
Норм.контр.		Волченкова			
Исполнил		Трубников			
Проверил		Сучков			

Благоустройство дворовых территорий многоквартирных домов, расположенного по адресу: Орловская область, г. Ливны, ул. Дружбы Народов 129

Ремонт дворовой территории

Стадия	Лист	Листов
П		

План-схема
М 1:750

МУП "Городская архитектура" г. Ливны