ГРАНИЦЫ СОХРАНЯЕМЫХ, ПРЕОБРАЗУЕМЫХ ЗЕМЕЛЬНЫХ УЧАСТКОВ, ПЛАНИРУЕМЫХ ДЛЯ ПРЕДОСТАВЛЕНИЯ ФИЗИЧЕСКИМ И ЮРИДИЧЕСКИМ ЛИЦАМ ДЛЯ СТРОИТЕЛЬСТВА.

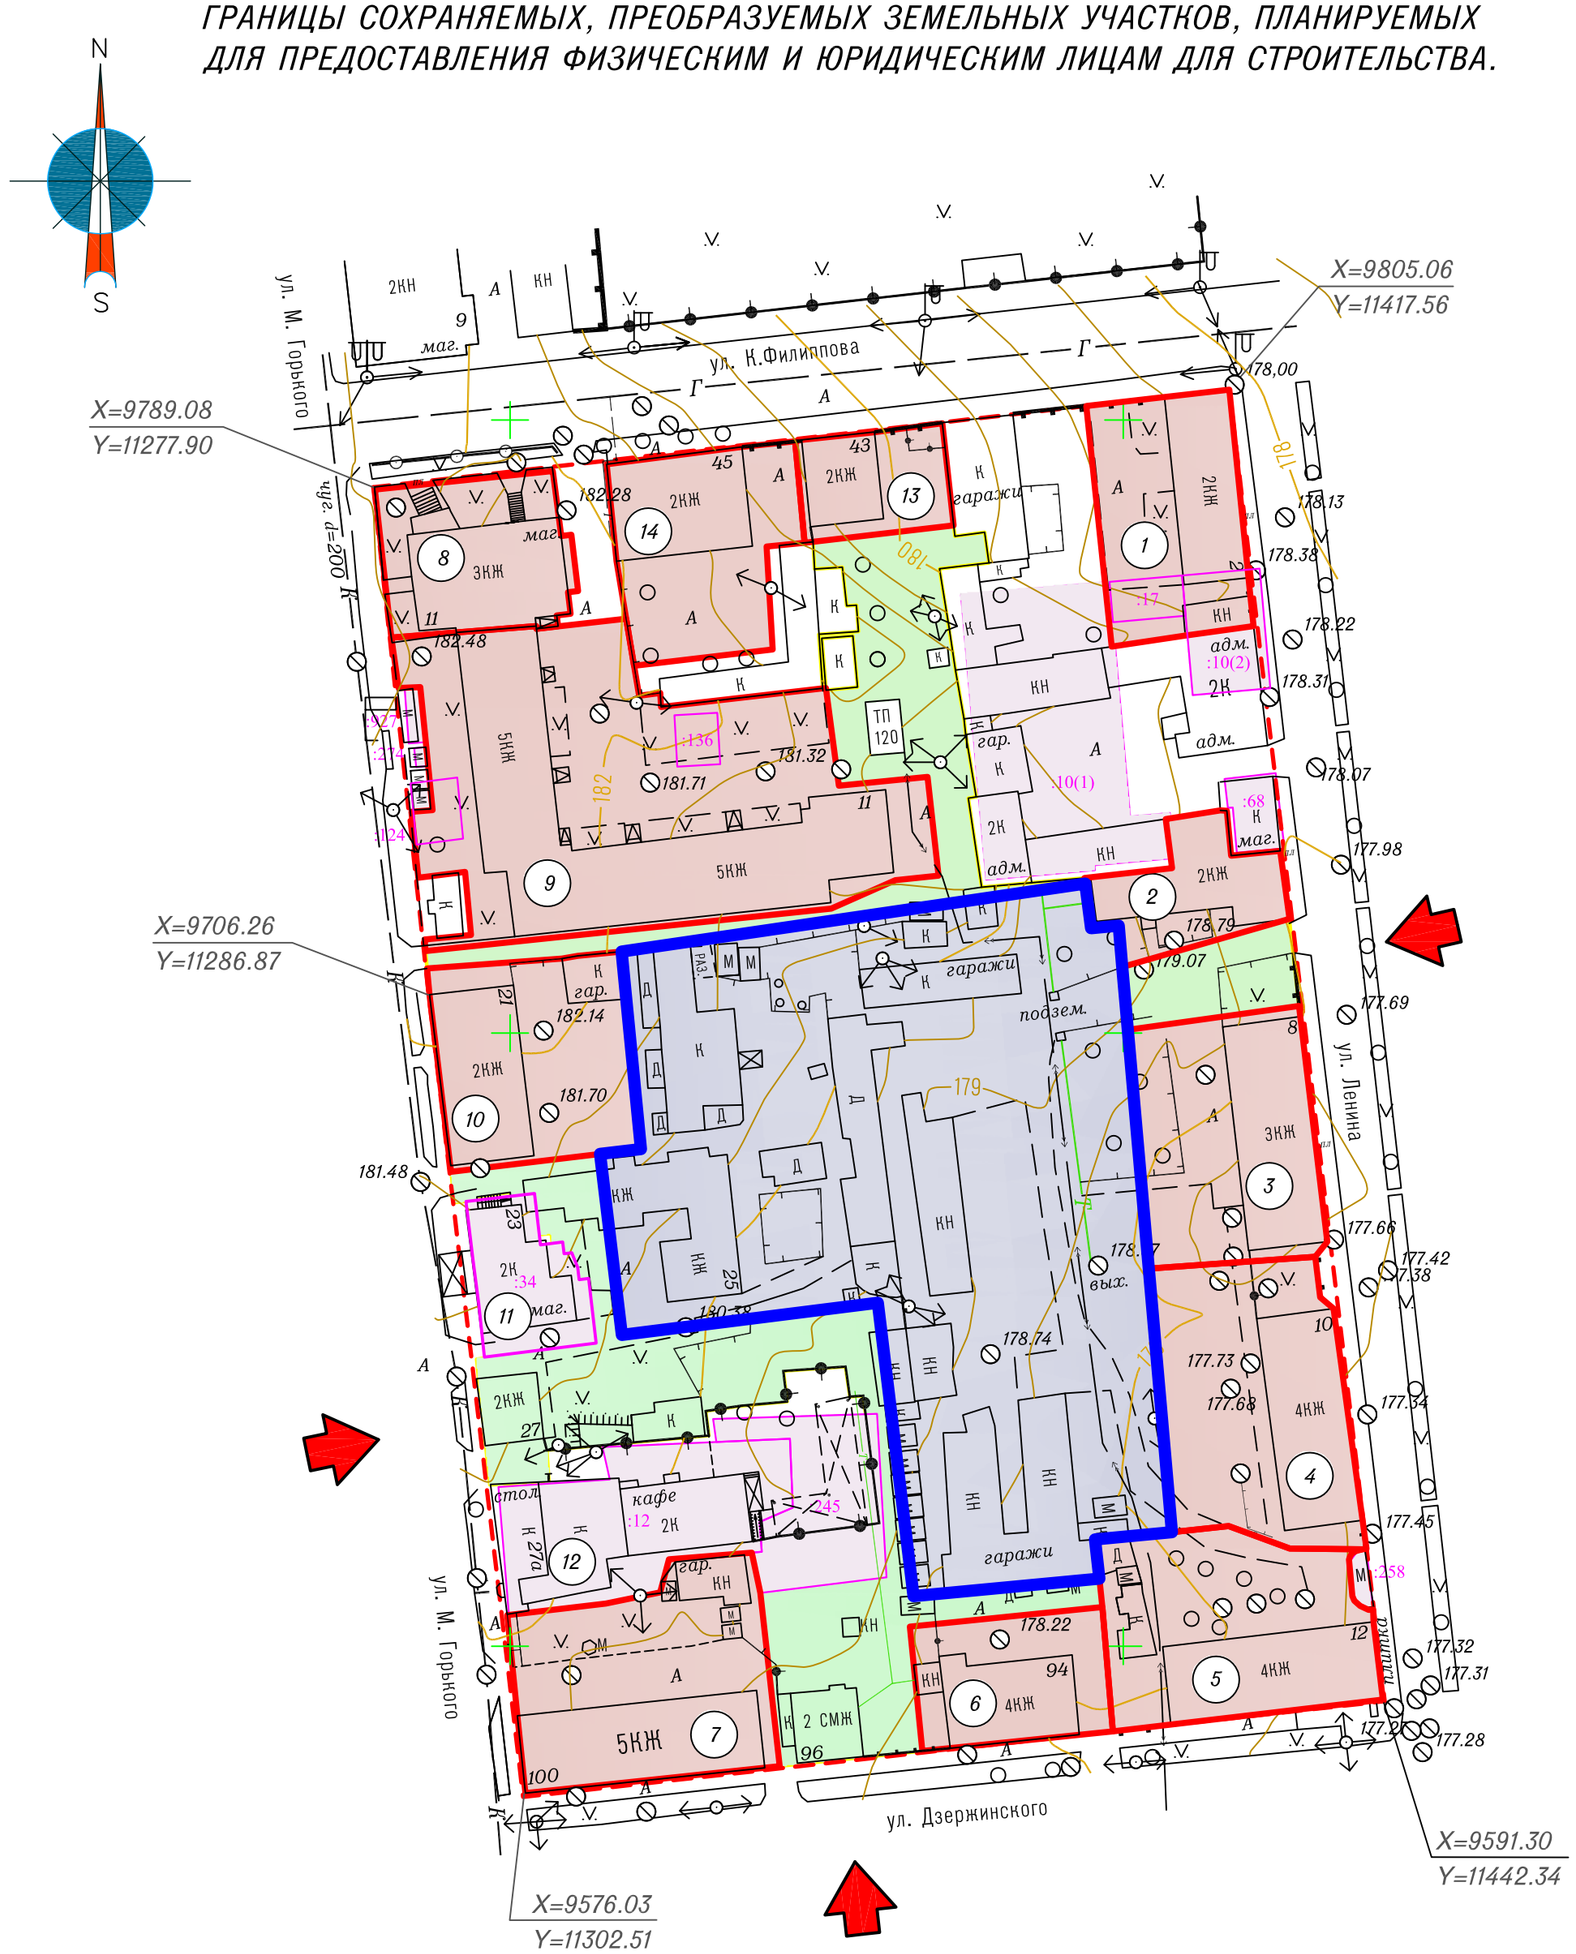

ЭКСПЛИКАЦИЯ МНОГОЭТАЖНЫХ ДОМОВ

порядк. №	Адрес	Кадастровый номер земельного участка	Этажность	Год постройки	Удельный показат.	Юридическая площадь		Расчетная площадь	
						здания	участка	в кандамин.	формируем.
1	Орловская обл., г. Ливны, ул. Ленина, 2	———	2 этажа	1917	2.84	293.1 м²	———	832 м²	915 м²
2	Орловская обл., г. Ливны, ул. Ленина, 6	———	2 этажа	1917	2.84	130.4 м²	———	370 м²	481 м²
3	Орловская обл., г. Ливны, ул. Ленина, 8	———	3 этажа	1959	2.00	540.3 м²	———	1081 м²	1151 м²
4	Орловская обл., г. Ливны, ул. Ленина, 10	———	4 этажа	1961	1.57	860.7 м²	———	1351 м²	1356 м²
5	Орловская обл., г. Ливны, ул. Ленина, 12	———	4 этажа	1961	1.57	789.9 м²	———	1240 м²	1248 м²
6	Орловская обл., г. Ливны, ул. Дзержинского, 94	———	2 этажа	1917	2.84	205.7 м²	———	584 м²	630 м²
7	Орловская обл., г. Ливны, ул. Дзержинского, 100	———	5 этажей	1969	1.52	1199.5 м²	———	1823 м²	1318 м²
8	Орловская обл., г. Ливны, ул. М. Горького, 11	———	5 этажей	1996	1.30	2514.2 м²	———	3269 м²	3177 м²
9	Орловская обл., г. Ливны, ул. М. Горького, 11	———	3 этажа	2004	1.84	301.4 м²	———	555 м²	737 м²
10	Орловская обл., г. Ливны, ул. М. Горького, 21	———	2 этажа	1958	2.84	369.4 м²	———	1049 м²	1055 м²
11	Орловская обл., г. Ливны, ул. М. Горького, 23	57:26:0010220:0034	1 этаж	2000	———	———	393 м²	———	———
12	Орловская обл., г. Ливны, ул. М. Горького, 27А	57:26:0010220:0012	1 этаж	2000	———	———	932 м²	———	———
13	Орловская обл., г. Ливны, ул. К. Филиппова, 43	———	2 этажа	1950	2.84	130.0 м²	———	369 м²	405 м²
14	Орловская обл., г. Ливны, ул. К. Филиппова, 45	———	2 этажа	1956	2.84	313.3 м²	———	890 м²	908 м²

Площадь формируемых земельных участков может изменятся.

УСЛОВНЫЕ ОБОЗНАЧЕНИЯ

- Красная линия
- Линия отступа от красных линий в целях определения места допустимого размещения зданий, стронний, сооружений.
- Зоны формируемых земельных участков на которых многоквар- тирные дома и иные входящие в состав таких домов объекты.
- Зоны участков общего доступа.
- Места доступного размещения зданий, строений, сооружений.
- Границы сохраняемых и преобразуемых земельных учасатков
- Организация подъездов к планируемой территории
- :174 Кадастровый номер сохраняемых земельных участков

Масштаб 1:1000

Изм.	Кол.уч.	Лист	№док.	Подп.	Дата	Проекта межевания территории ограниченной улицами ул.Ленина, ул.Капитана Филиппова, ул.Максима Горького, ул.Дзержинского		
Директор		Красов					Стадия	Лист	Листов
Н.Контр		Красов					ПП		4
Инженер		Бачурин							
Геодезит		Бондарев				Границы сохраняемых, преобразуемых земельных участков, планируемых для предоставления для строительства.	ООО "Межевик" Ливны 2013 г.		