


ЛИНИЯ СОВМЕЩЕНИЯ а-а

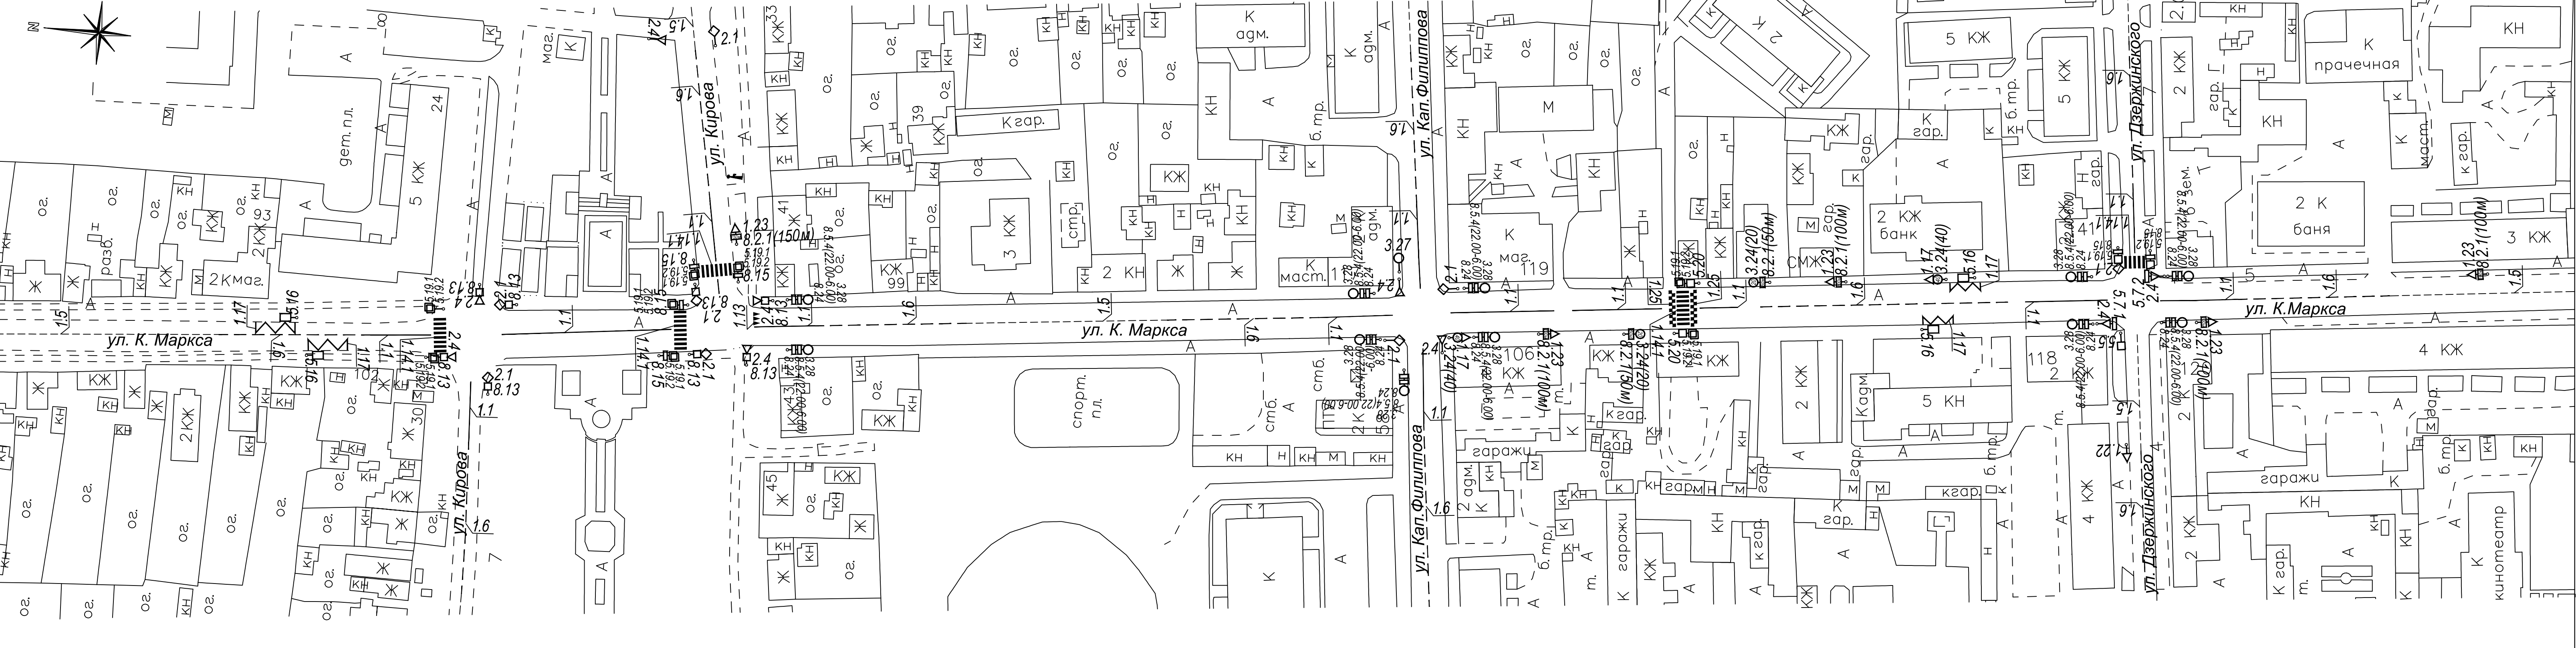

ул. К.Маркса

163-07-13-ПОДД				
Организация дорожного движения (схемы дислокации дорожных знаков и дорожной разметки) улично-дорожной сети города Ливны Орловской области				
Изм.	Колуч	Лист	№ док	Подпись
ГИП	Кузнецов			
Норм. контр.	Волченко			
Исполнил	Сафронова			
Проверил	Сучков			
Схема улично-дорожной сети				Страница
Схема 2. Часть 2. Ул. К.Маркса.				Лист
				Листов
				МУП "Городская архитектура" г. Ливны

ЛИНИЯ СОВМЕЩЕНИЯ б-б