ул. Гайдара

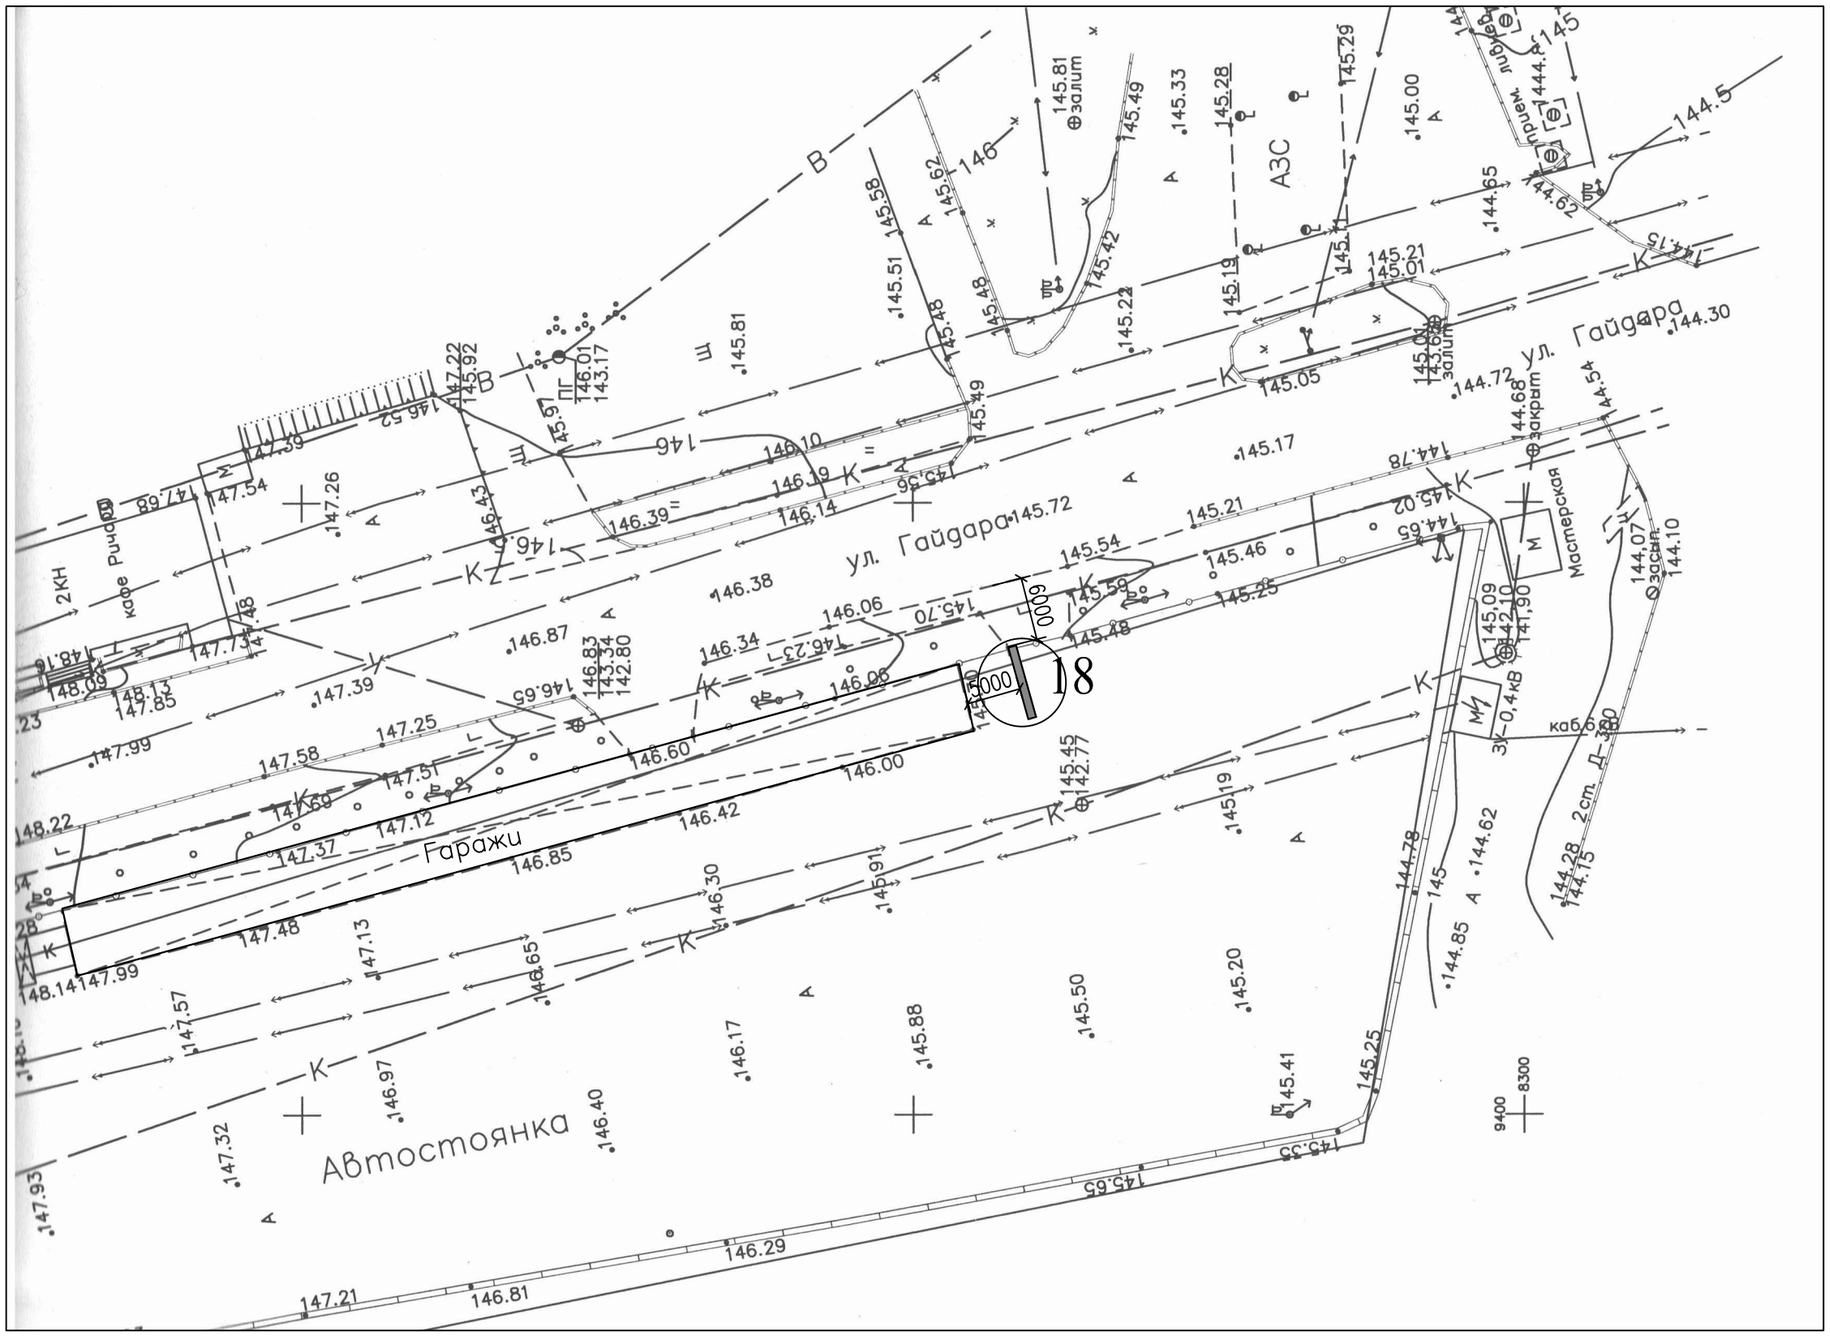

Щитовая отдельно стоящая конструкция размером информационного поля 3х6 м, двухсторонняя, общей пл. 36.0 кв. м