


линия совмещения б-б

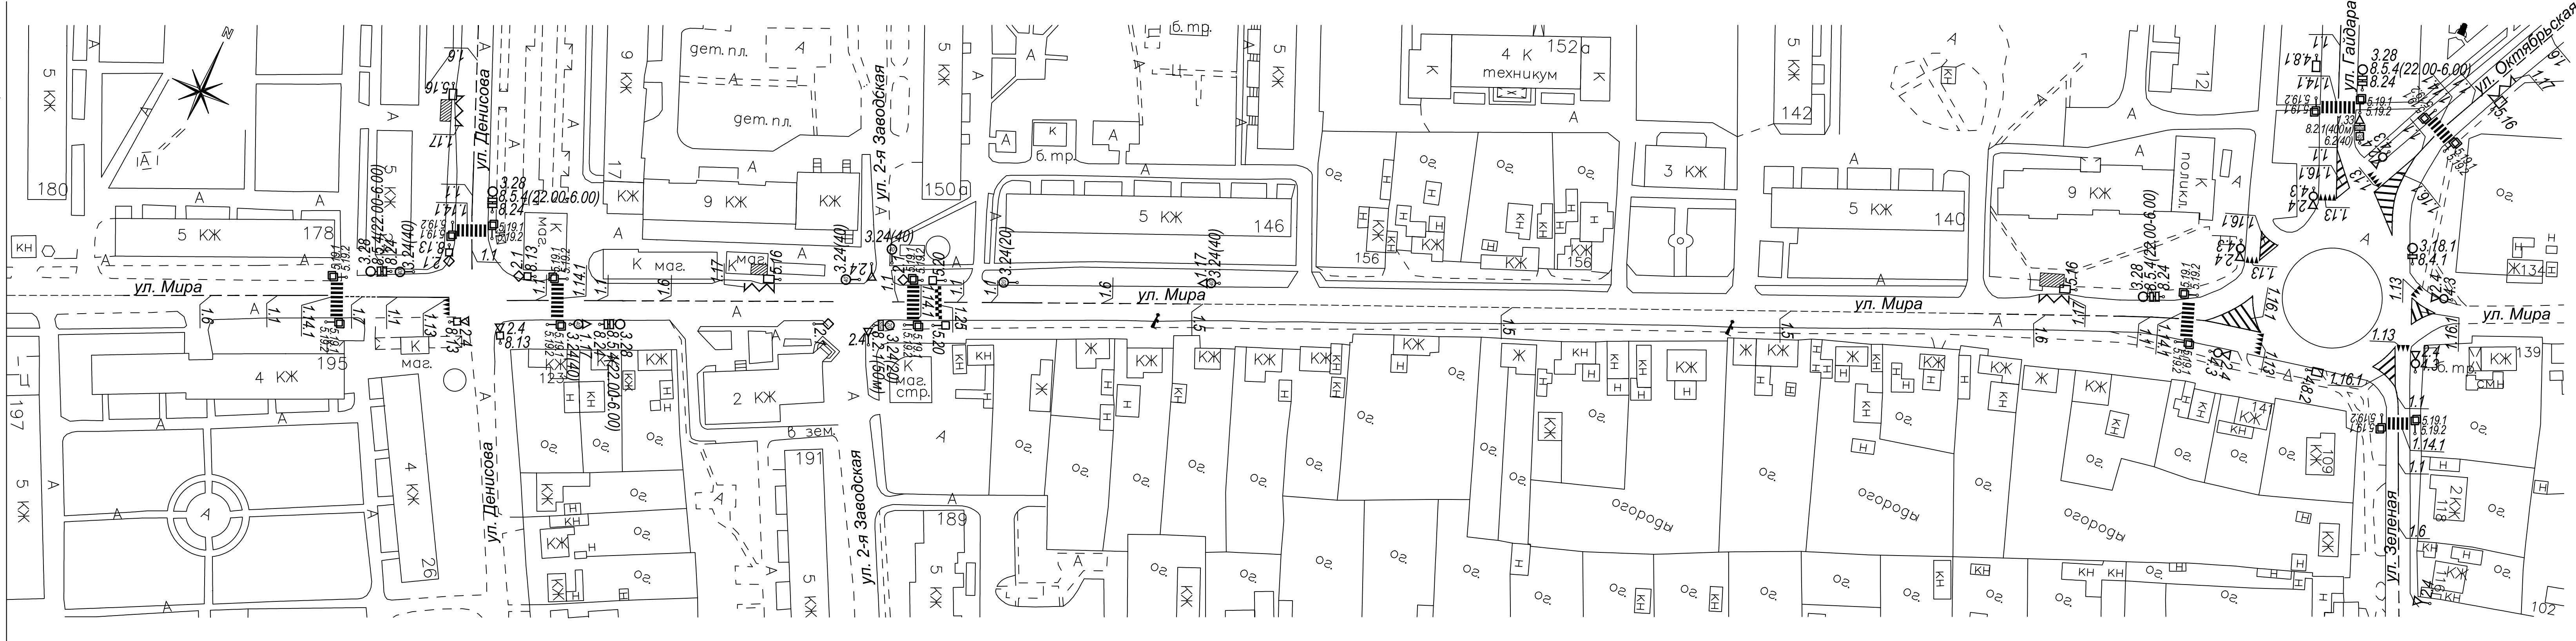

ул. Мира

							163-07-13-ПОДД
							Организация дорожного движения (схемы дислокации дорожных знаков и дорожной разметки) улично-дорожной сети города Ливны Орловской области
Изм.	Колуч	Листм	№док	Погнпись	Дата	Схема улично-дорожной сети	СтадияЛистмЛистов
ГИП	Кузнецов						П
Норм. контр.	Волченко						
Исполнил	Сафронова						
Проверил	Сучков					Схема 24. Часть 3. Ул. Мира.	МУП "Городская архитектура" г. Ливны