


# План-схема

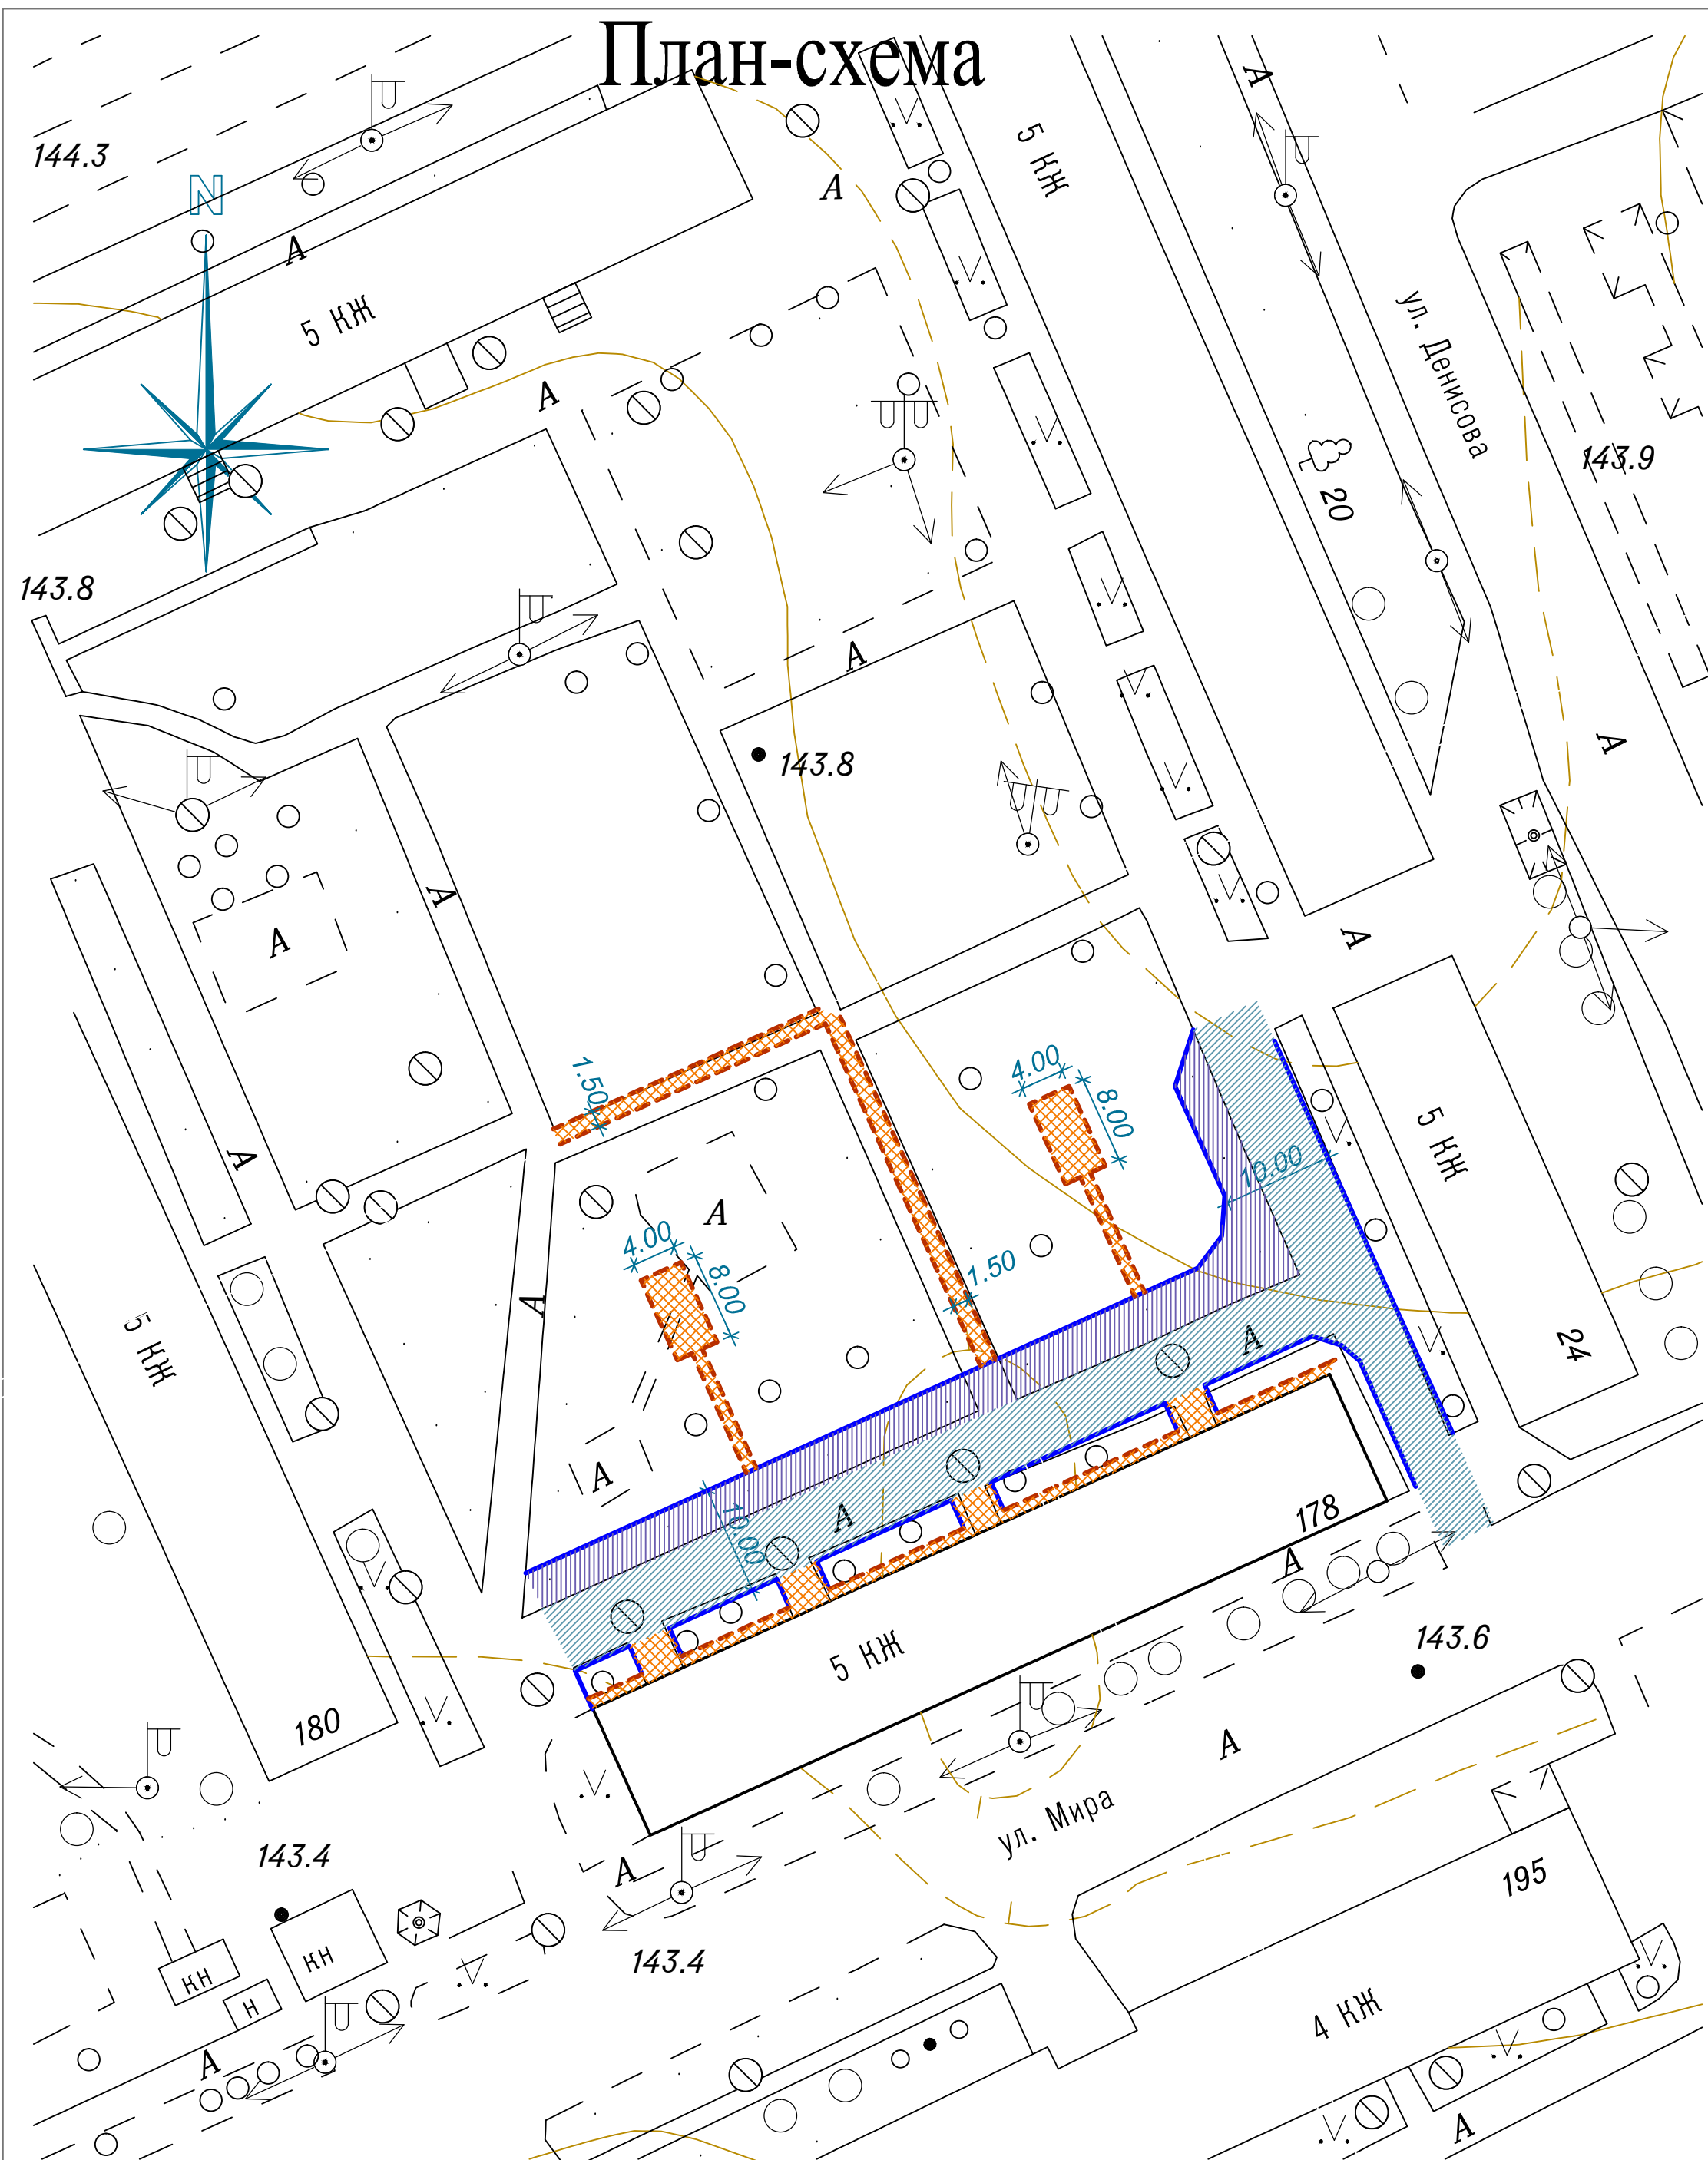

- Условные обозначения**
- Асфальтобетонное дорожное покрытие
  - Асфальтобетонный тротуар
  - Бортовой бетонный камень БР100.30.15
  - Бортовой бетонный камень БР100.20.8
  - Колодцы, смотровые люки

## Ведомость тротуаров, дорожек, площадок

Условное обозначение	Наименование	Длина М	Ширина М	Площадь КВ.М	Бордюр	
					тип	М/П
	Асфальтобетонный проезд (тип1)			780,0	БР100.30.15	235,0
	Асфальтобетонный проезд (тип2)			420,0		
	Асфальтобетонный тротуар, площадка			310,0	БР100.20.8	280,0
	Зеленая зона с демонтажем асфальтового покрытия			120,0		

## Ведомость малых архитектурных форм

N	Условное изображение	Наименование	Кол.	Примечание
1		Урна для мусора	4	
2		Скамья со спинкой	4	
3		Светильник светодиодный	4	
4		Колодцы, смотровые люки	5	
5		Бельевая площадка	2	

Перед устройством дорожного покрытия тип 2 выполнить разработку грунта S=420,0м2


### Асфальтобетонный проезд (тип 1)      Асфальтобетонный проезд (тип 2)

Асфальтобетон марки-III, тип В h=4 см  
 Асфальтобетон марки-II, тип В h=3 см  
 Щебень М600 по ГОСТ 8267-93 h=перем.  
 Восстанавливаемое асфальтобетонное покрытие


Асфальтобетон марки-II, тип В h=4 см  
 Асфальтобетон марки-II, тип В h=3 см  
 Щебень М600 по ГОСТ 8267-93 h=20 см  
 Песок по ГОСТ 8736-93 h=10см  
 Уплотненный грунт

### Асфальтобетонный тротуар

Асфальтобетон марки-III, тип Г h=4 см  
 Щебень по ГОСТ 8267-93 h=10 см  
 Восстанавливаемое асфальтобетонное покрытие

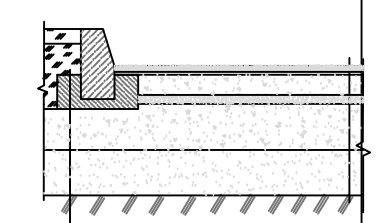

Бортовой бетонный камень по ГОСТ 6665-91 F150  
 Бетон М 200

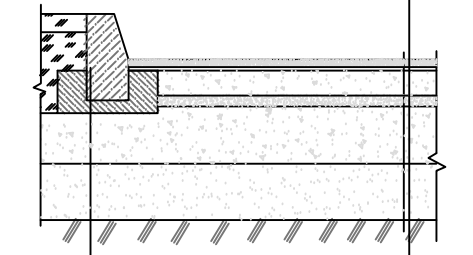

Бортовой бетонный камень по ГОСТ 6665-91 F150  
 Бетон М 200

Благоустройство дворовых территорий многоквартирных домов, расположенных по адресу: Орловская область, г. Ливны, ул. Мира, д.178							
Изм.	Кол.уч	Лист	Ндок	Подпись	Дата		
ГИП							
Норм.контр.							
Исполнил							
Проверил							
Благоустройство дворовой территории					Стадия	Лист	Листов
					П		
План-схема М 1:750					МУП "Городская архитектура" г. Ливны		